


Poša

katastrálne územie
Poša (848 697)

Predmetná
lokalita

Nižný Hrušov

katastrálne územie
Nižný Hrušov (841 099)

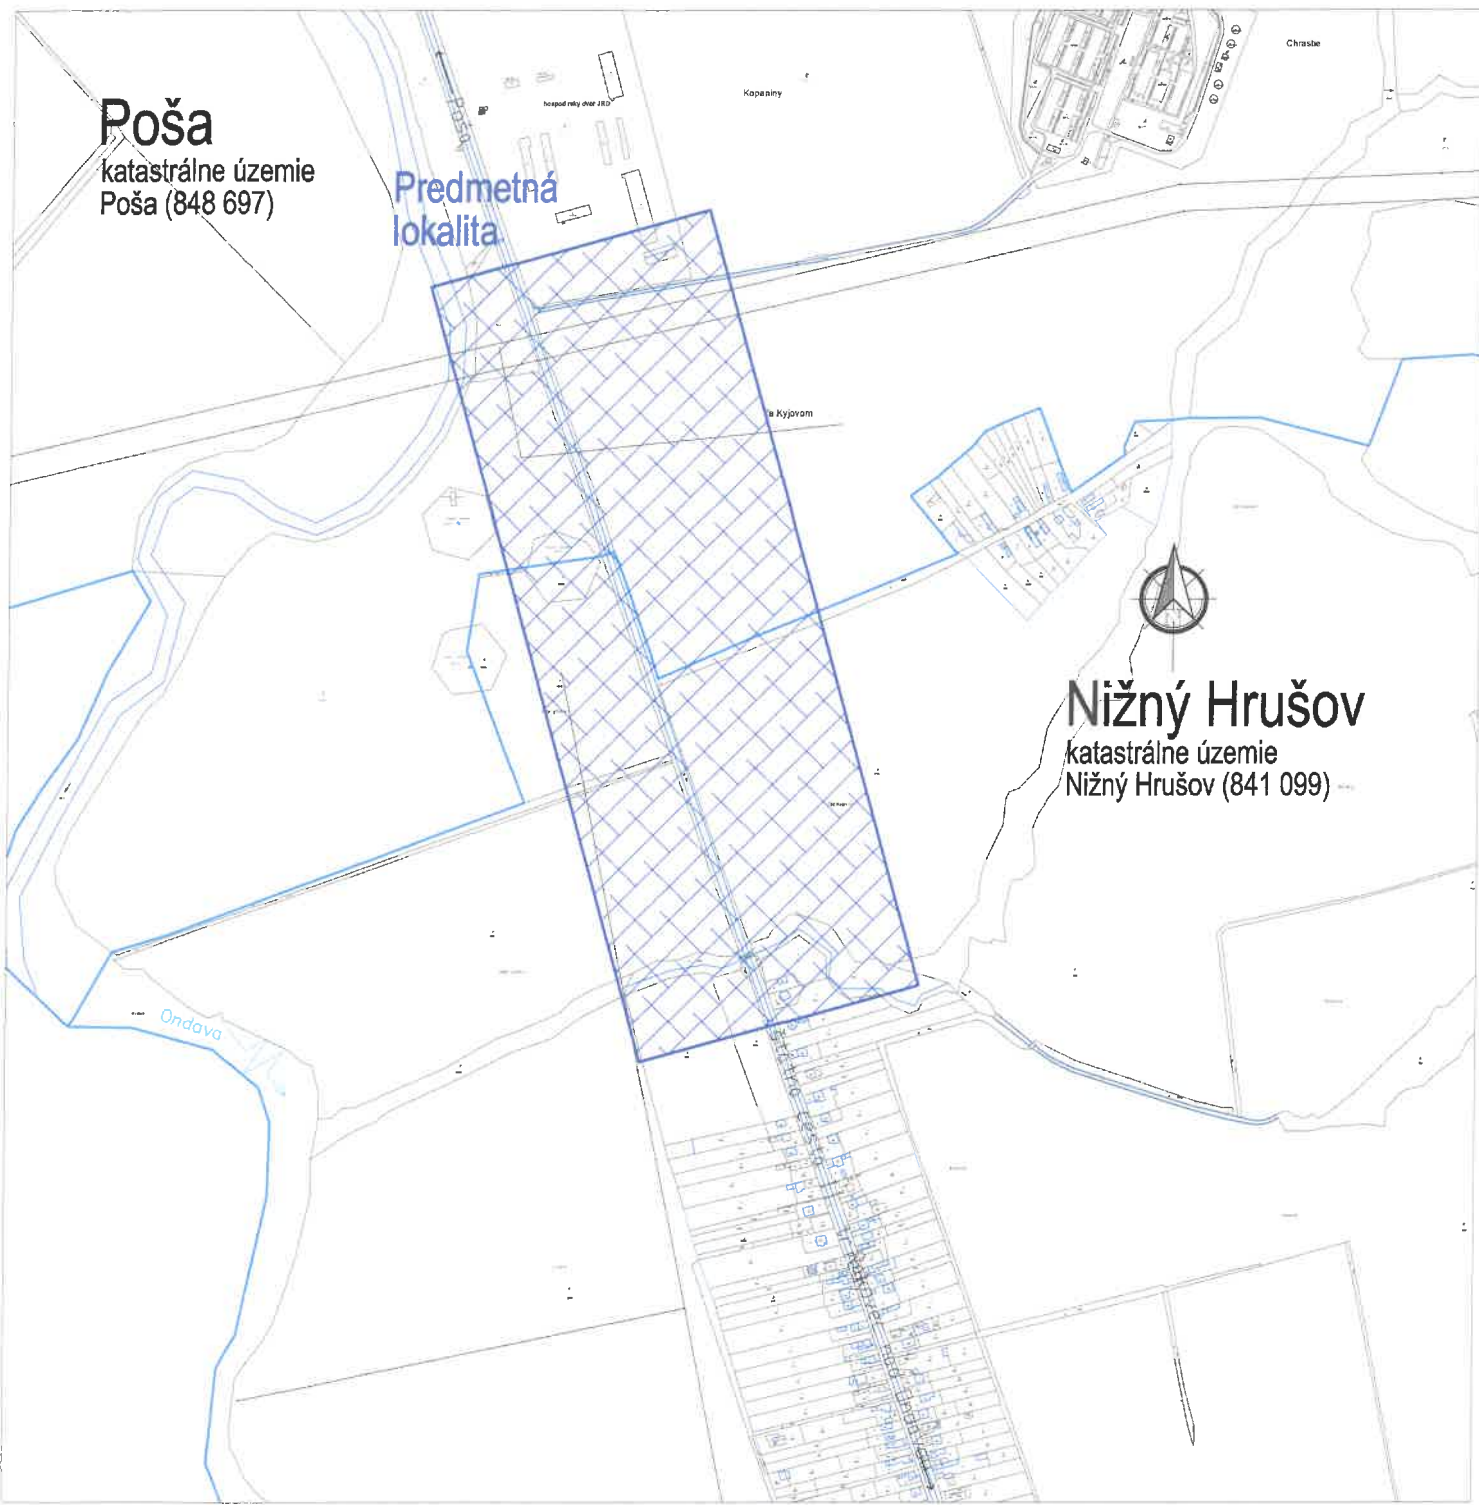


UPOZORNENIE :

Na projekt sa vzťahuje autorsko-právna ochrana v zmysle zákona č. 618/2003 Z.z. (Autorský zákon), v znení zákona č. 84/2007 Z.z. a preto má autor diela autorské právo na predmetné projektové dielo a to je neprevoditeľné a časovo obmedzené. Autor diela má aj výhradné právo udeľovať súhlas na prípadné prenechanie diela na využívanie tretím osobám, resp. na použitie diela alebo jeho častí na vytvorenie nového diela. Pod použitím projektového diela sa rozumie jeho zhmotnenie vo forme projektovej dokumentácie a právo autora nemožno zmluvne obmedziť ani vylúčiť.

Č. sady

--

HI. inžinier projektu Ing. KANDALA <i>Kandala</i>	Zodpovedný projektant: Ing. KANDALA <i>Kandala</i>	Vypracoval: Ing. SARAKA <i>Saraka</i>	 Adresa: M. R. Štefánika 212/181 093 01 VRANOV n/T E-mail: elprokan@elprokan.sk Web: www.elprokan.sk	
Investor: Adresa:	VÝCHODOSLOVENSKÁ DISTRIBUČNÁ, a.s. MLYNSKÁ 31, 042 91 KOŠICE			
Názov stavby :	VVN6840, VN227, Nižný Hrušov - úprava vedenia - časť 2		Archív. č.:	IP10879/2020
Objekt :	SO 01 - Optické káblové rozvody		Formát:	A4
Obsah : Situácia širších vzťahov			Dátum:	11/2021
			Stupeň PD:	RP
			Číslo zák.:	IP10879
			Mierka:	1 : 10 000
			Č. výkr.:	01