



M 1:200

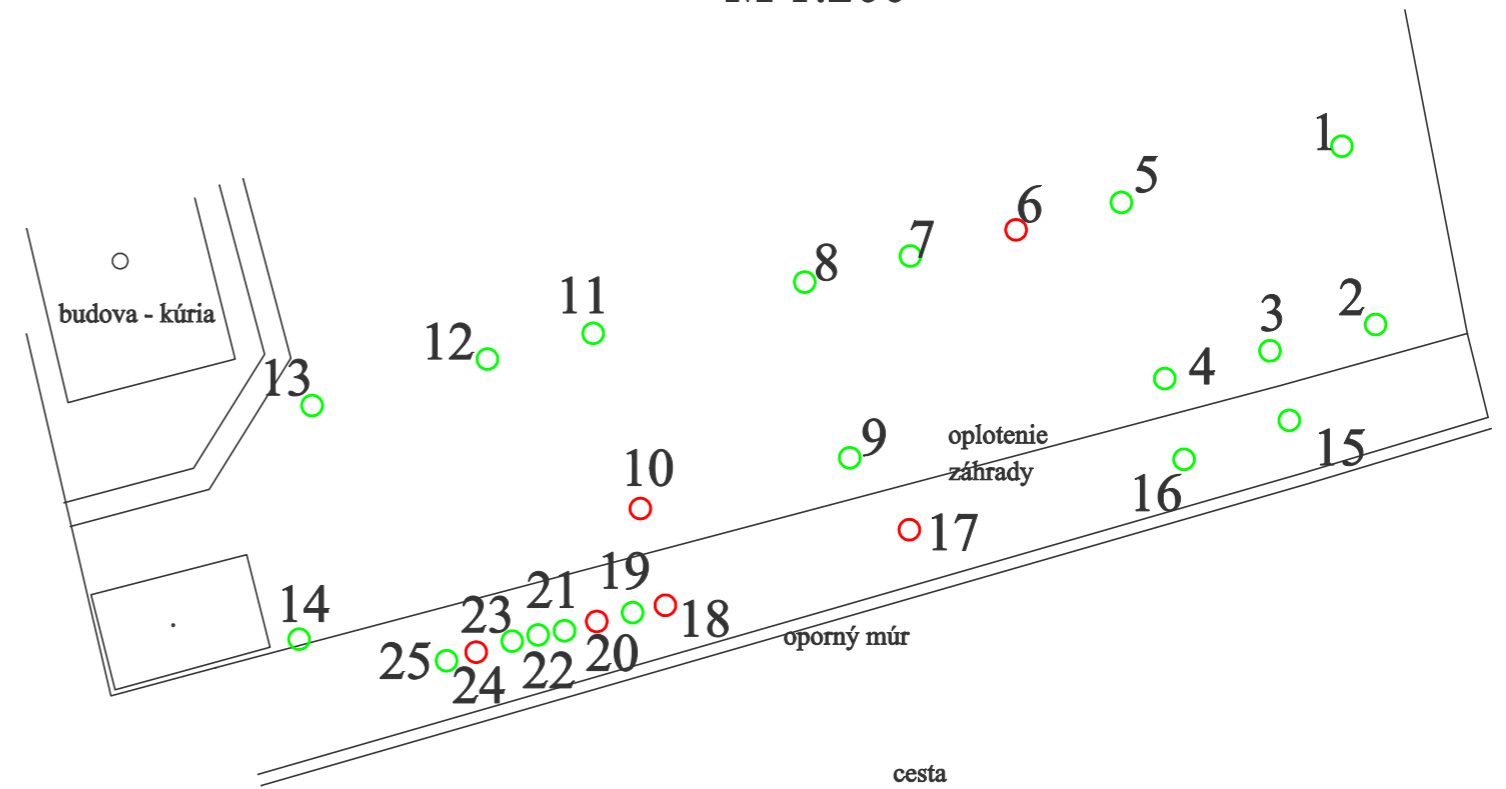

M 1:1000

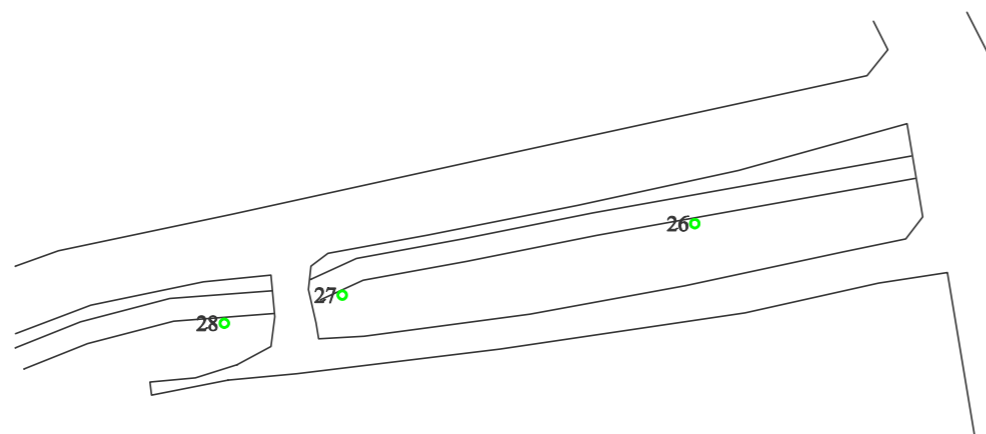

- 25 ○ Inventarizované stromy - ostávajúce
- 6 ○ Inventarizované stromy určené na výrub

Ing. Martin Kolník - VELES			
Vypracoval: Ing. Martin Kolník			
Investor: Obecny úrad Nižný Hrušov		FORMÁT	2A4
Stavba: Dokument starostlivosti o dreviny - vybraté dreviny na lokalite - v areáli ihriska MŠ, pri potoku v centre obce		DÁTUM	november '13
		STUPEŇ	
		MIERKA	
Obsah: Výkres inventarizovaných drevín a výruby		VÝKRES Č.	1