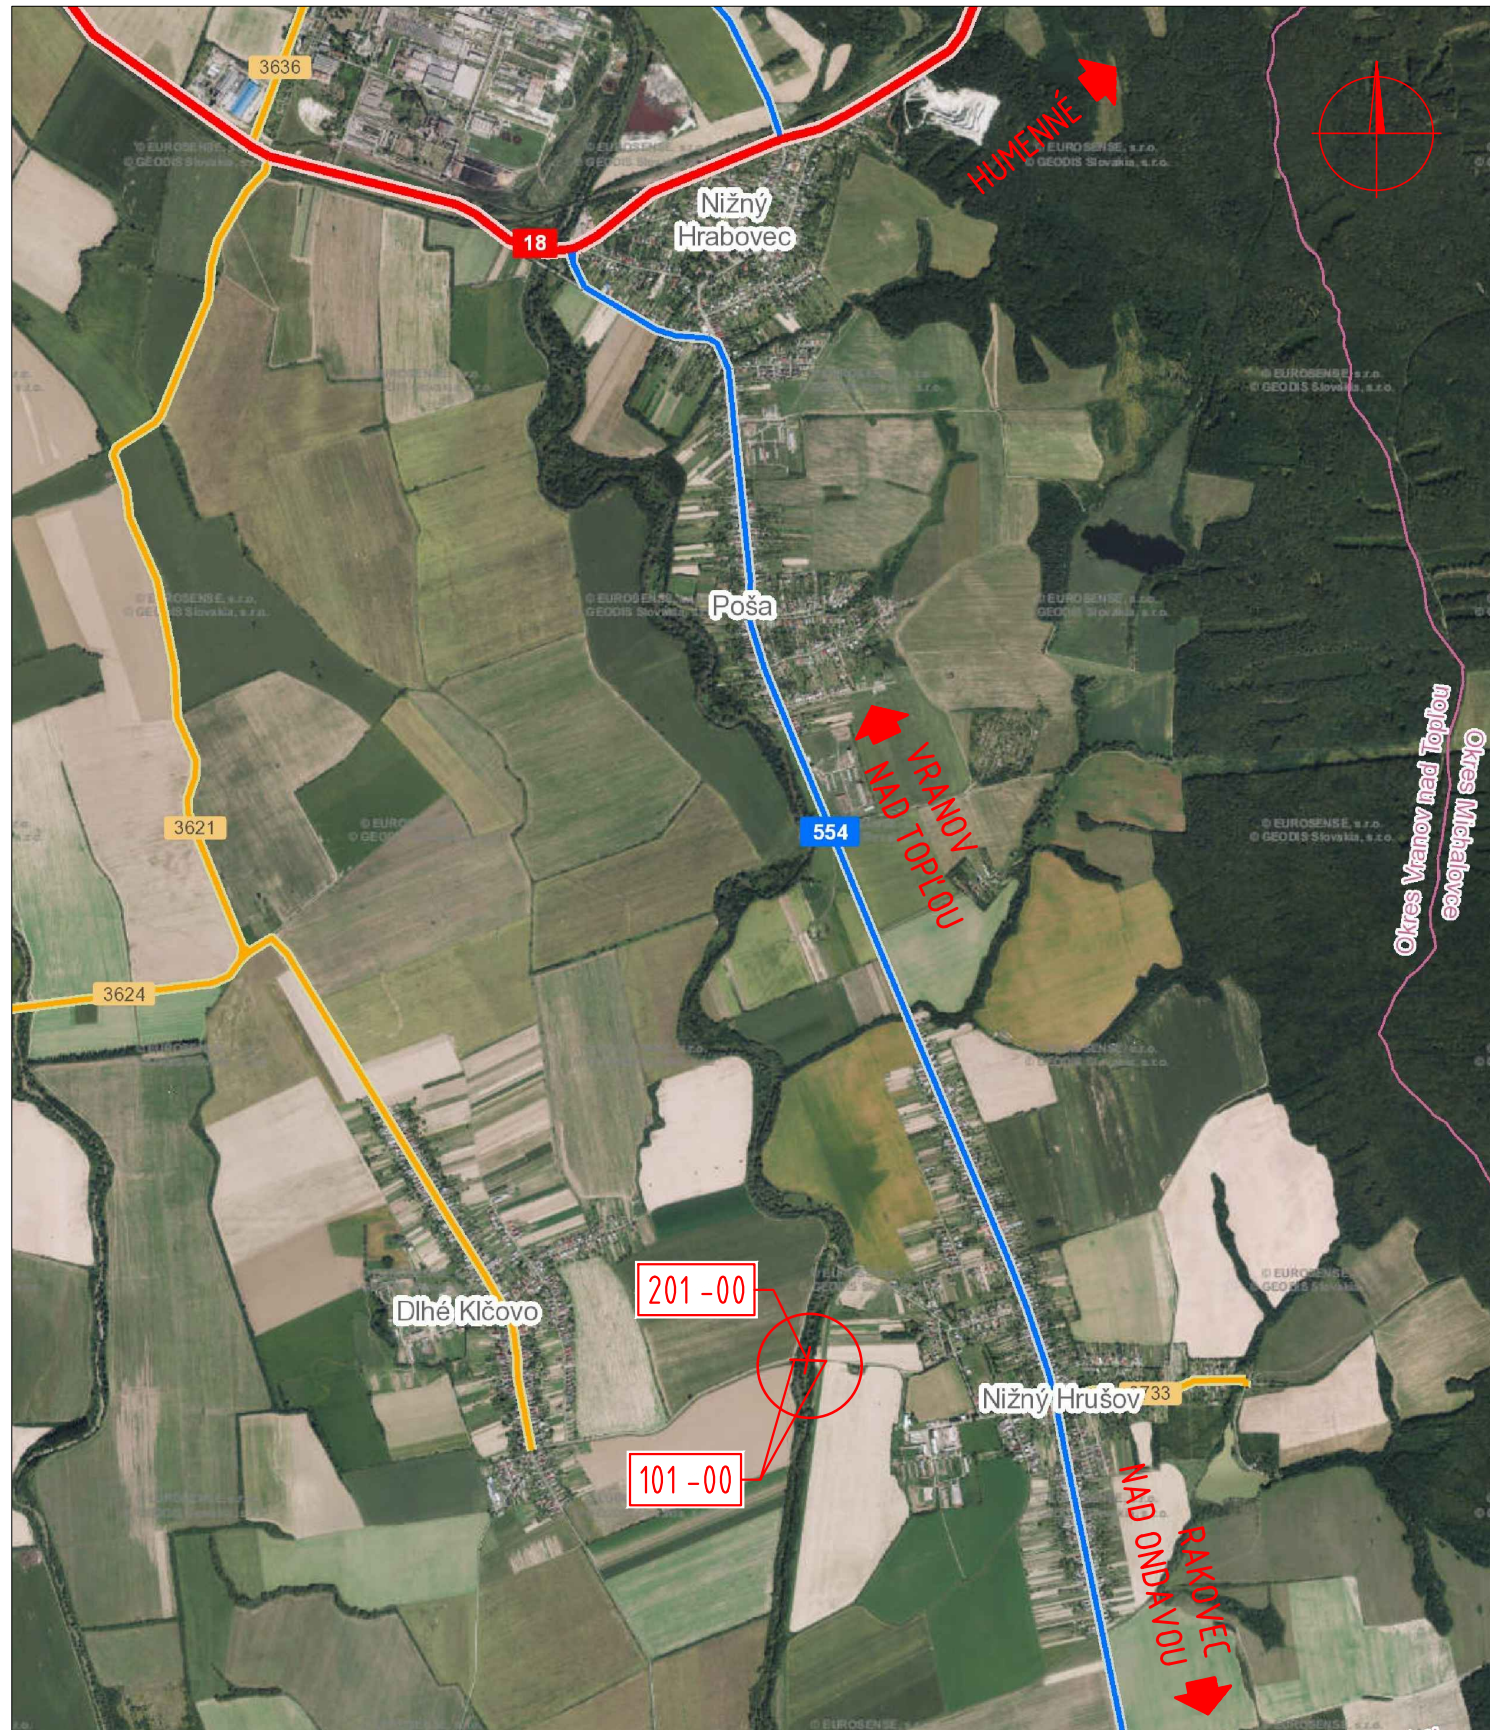


# PREHL'ADNÁ SITUÁCIA



## ZOZNAM OBJEKTOV

- 201-00 MOST "ONDAVA"
- 101-00 REKONŠTRUKCIA CESTY "NIŽNÝ HRUŠOV-DLHÉ KLČOVO"

## POZNÁMKA

k.ú. NIŽNÝ HRUŠOV  
k.ú. DLHÉ KLČOVO

Výškový systém: Bpv  
Súradnicový systém: S-JTSK

Objednávateľ:



**Obec Kladzany**  
Kladzany 100  
094 21



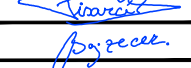


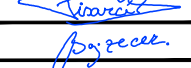


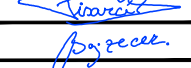


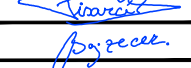


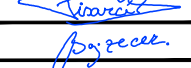


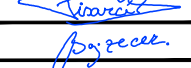

Zhotoviteľ DSP:



**M.M. s.r.o.**  
Na pasienku 117  
900 25 Chorvátsky Grob

HIP:

Ing. Rastislav Pisarcik

	<table border="1" style="width: 100%;"> <tr> <td> <table border="1" style="width: 100%;"> <tr> <td>Vypracoval</td> <td>Ing. Jakub Kubás</td> <td></td> <td>Zák. číslo</td> <td>18BK21012</td> </tr> <tr> <td>Zodp. projektant</td> <td>Ing. Rastislav Pisarcik</td> <td></td> <td>Dátum</td> <td>03/2019</td> </tr> <tr> <td>Tech. kontrola</td> <td>Ing. Anton Bajzecer</td> <td></td> <td>Stupeň</td> <td>DSP</td> </tr> <tr> <td colspan="3">Akcia</td> <td>Počet formátov</td> <td>A3</td> </tr> <tr> <td colspan="3" rowspan="2" style="text-align: center;"> <b>REKONŠTRUKCIA MOSTA CEZ RIEKU ONDAVA MEDZI OBCAMI NIŽNÝ HRUŠOV A DLHÉ KLČOVO</b> </td> <td>Mierka</td> <td>1:50000</td> </tr> <tr> <td>Č. prílohy</td> <td>Paré</td> </tr> </table> </td> <td rowspan="2" style="text-align: center; vertical-align: middle;"> <h1 style="font-size: 2em;">B.1</h1> </td> </tr> <tr> <td> <table border="1" style="width: 100%;"> <tr> <td>Podzhotoviteľ:</td> <td>Príloha</td> <td style="text-align: center;">PREHL'ADNÁ SITUÁCIA</td> </tr> <tr> <td>Valbek s.r.o., stredisko Košice Tomášikova 35 040 01 Košice</td> <td></td> <td></td> </tr> </table> </td> <td></td> </tr> </table>	<table border="1" style="width: 100%;"> <tr> <td>Vypracoval</td> <td>Ing. Jakub Kubás</td> <td></td> <td>Zák. číslo</td> <td>18BK21012</td> </tr> <tr> <td>Zodp. projektant</td> <td>Ing. Rastislav Pisarcik</td> <td></td> <td>Dátum</td> <td>03/2019</td> </tr> <tr> <td>Tech. kontrola</td> <td>Ing. Anton Bajzecer</td> <td></td> <td>Stupeň</td> <td>DSP</td> </tr> <tr> <td colspan="3">Akcia</td> <td>Počet formátov</td> <td>A3</td> </tr> <tr> <td colspan="3" rowspan="2" style="text-align: center;"> <b>REKONŠTRUKCIA MOSTA CEZ RIEKU ONDAVA MEDZI OBCAMI NIŽNÝ HRUŠOV A DLHÉ KLČOVO</b> </td> <td>Mierka</td> <td>1:50000</td> </tr> <tr> <td>Č. prílohy</td> <td>Paré</td> </tr> </table>	Vypracoval	Ing. Jakub Kubás		Zák. číslo	18BK21012	Zodp. projektant	Ing. Rastislav Pisarcik		Dátum	03/2019	Tech. kontrola	Ing. Anton Bajzecer		Stupeň	DSP	Akcia			Počet formátov	A3	<b>REKONŠTRUKCIA MOSTA CEZ RIEKU ONDAVA MEDZI OBCAMI NIŽNÝ HRUŠOV A DLHÉ KLČOVO</b>			Mierka	1:50000	Č. prílohy	Paré	<h1 style="font-size: 2em;">B.1</h1>	<table border="1" style="width: 100%;"> <tr> <td>Podzhotoviteľ:</td> <td>Príloha</td> <td style="text-align: center;">PREHL'ADNÁ SITUÁCIA</td> </tr> <tr> <td>Valbek s.r.o., stredisko Košice Tomášikova 35 040 01 Košice</td> <td></td> <td></td> </tr> </table>	Podzhotoviteľ:	Príloha	PREHL'ADNÁ SITUÁCIA	Valbek s.r.o., stredisko Košice Tomášikova 35 040 01 Košice			
	<table border="1" style="width: 100%;"> <tr> <td>Vypracoval</td> <td>Ing. Jakub Kubás</td> <td></td> <td>Zák. číslo</td> <td>18BK21012</td> </tr> <tr> <td>Zodp. projektant</td> <td>Ing. Rastislav Pisarcik</td> <td></td> <td>Dátum</td> <td>03/2019</td> </tr> <tr> <td>Tech. kontrola</td> <td>Ing. Anton Bajzecer</td> <td></td> <td>Stupeň</td> <td>DSP</td> </tr> <tr> <td colspan="3">Akcia</td> <td>Počet formátov</td> <td>A3</td> </tr> <tr> <td colspan="3" rowspan="2" style="text-align: center;"> <b>REKONŠTRUKCIA MOSTA CEZ RIEKU ONDAVA MEDZI OBCAMI NIŽNÝ HRUŠOV A DLHÉ KLČOVO</b> </td> <td>Mierka</td> <td>1:50000</td> </tr> <tr> <td>Č. prílohy</td> <td>Paré</td> </tr> </table>	Vypracoval	Ing. Jakub Kubás		Zák. číslo	18BK21012	Zodp. projektant	Ing. Rastislav Pisarcik		Dátum	03/2019	Tech. kontrola	Ing. Anton Bajzecer		Stupeň	DSP	Akcia			Počet formátov	A3	<b>REKONŠTRUKCIA MOSTA CEZ RIEKU ONDAVA MEDZI OBCAMI NIŽNÝ HRUŠOV A DLHÉ KLČOVO</b>				Mierka	1:50000	Č. prílohy	Paré		<h1 style="font-size: 2em;">B.1</h1>							
	Vypracoval	Ing. Jakub Kubás		Zák. číslo	18BK21012																																	
	Zodp. projektant	Ing. Rastislav Pisarcik		Dátum	03/2019																																	
	Tech. kontrola	Ing. Anton Bajzecer		Stupeň	DSP																																	
Akcia			Počet formátov	A3																																		
<b>REKONŠTRUKCIA MOSTA CEZ RIEKU ONDAVA MEDZI OBCAMI NIŽNÝ HRUŠOV A DLHÉ KLČOVO</b>			Mierka	1:50000																																		
			Č. prílohy	Paré																																		
<table border="1" style="width: 100%;"> <tr> <td>Podzhotoviteľ:</td> <td>Príloha</td> <td style="text-align: center;">PREHL'ADNÁ SITUÁCIA</td> </tr> <tr> <td>Valbek s.r.o., stredisko Košice Tomášikova 35 040 01 Košice</td> <td></td> <td></td> </tr> </table>	Podzhotoviteľ:	Príloha	PREHL'ADNÁ SITUÁCIA	Valbek s.r.o., stredisko Košice Tomášikova 35 040 01 Košice																																		
Podzhotoviteľ:	Príloha	PREHL'ADNÁ SITUÁCIA																																				
Valbek s.r.o., stredisko Košice Tomášikova 35 040 01 Košice																																						