


# POSTUP VÝSTAVBY


POZDĹŽNY REZ 1:500  
ETAPA I.

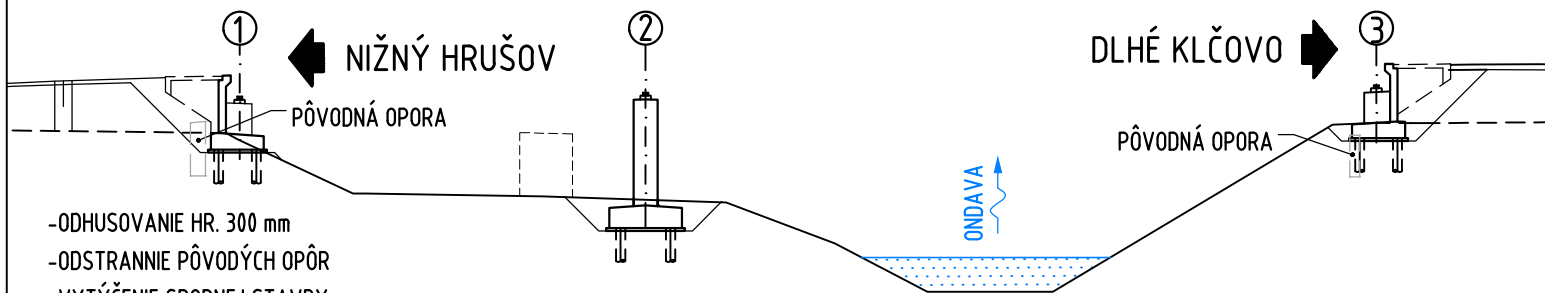


- ODHUSOVANIE HR. 300 mm
- ODSTRANIE PÔVODÝCH OPÔR
- VYTÝČENIE SPODNEJ STAVBY
- VÝKOP STAVEBNÝCH JÁM A REALIZÁCIA PILÓT
- VYBUDOVANIE SPODNEJ STAVBY (ZÁKLAD, DRIEK PODPERY A ÚLOŽNÉ PRAHY OPÔR), OSADENIE LOŽÍŠK

ETAPA II.

- MONTÁŽ OCEĽOVEJ NOSNEJ KONŠTRUKCIE ZA MOSTOM
- OSADENIE OCEĽOVEJ KONŠTRUKCIE ŽERIAVOM
- DEBNENIE, VYSTRUŽOVANIE A BETONÁŽ SPRIAH. DOSKY

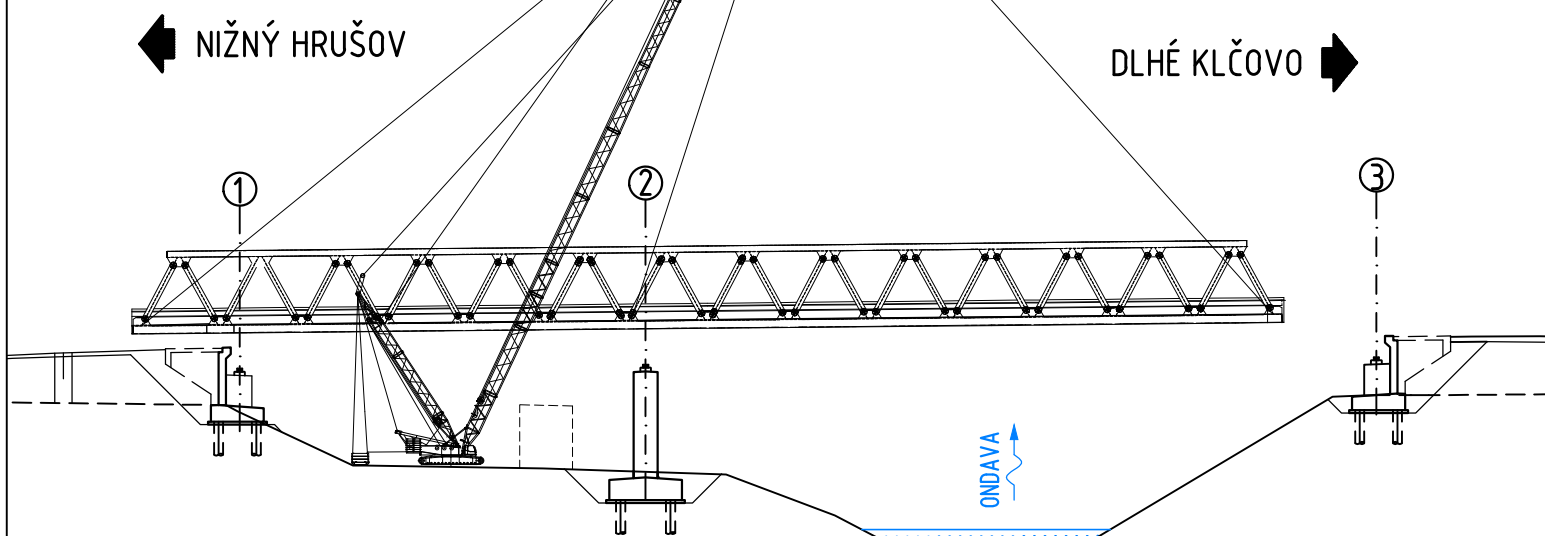

ETAPA III.

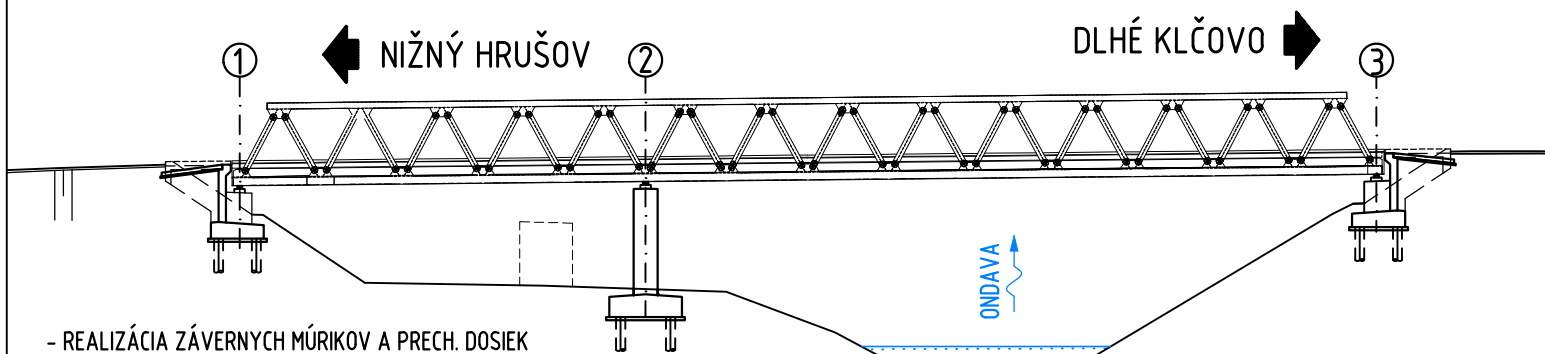

- REALIZÁCIA ZÁVERNÝCH MÚRIKOV A PRECH. DOSIEK
- REALIZÁCIA IZOLAČNÉHO SYSTÉMU
- MONTÁŽ ODVODŇOVACIEHO SYSTÉMU
- OSADENIE MOSTNÝCH ZÁVEROV. NASTAVENIE MOSTNÝCH ZÁVEROV JE POTREBNÉ REALIZOVAŤ PODĽA SKUTOČNEJ MONTÁŽNEJ TEPLOTY
- VYBUDOVANIE RÍMS
- ZRIADENIE OCHRANY IZOLÁCIE (JE NEVYHNUTNÉ ZRIADIŤ BEZPROSTREDNE PO ZRIADENÍ IZOLÁCIE, ABY SA PREDIŠLO POŠKODENIU IZOLÁCIE) A OBRUSNEJ VRSTVY
- OSADENIE BEZPEČNOSTNÝCH ZARIADENÍ
- UMIESTNENIE ZNAČIEK PRE SLEDOVANIE TRVALÝCH PRETVORENÍ
- OPEVNENIE MOSTNÝCH KUŽELOV, ÚPRAVA TERÉNU OKOLO OBJEKTU

Výškový systém: Bpv  
Súradnicový systém: S-JTSK

**D.2**

201-00 MOST "ONDAVA"

Objednávateľ:



**Obec Kladzany**  
Kladzany 100  
094 21





Zhotoviteľ DSP:



**M.M. s.r.o.**  
Na pasienku 117  
900 25 Chorvátsky Grob

HIP:

Ing. Rastislav Pisarčík

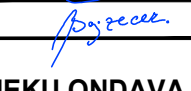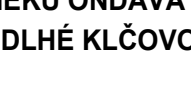	Vypracoval Bc. Alojz Barabas		Zák. číslo	18BK21012
	Zodp. projektant Ing. Rastislav Pisarčík		Dátum	03/2019
	Tech. kontrola Ing. Anton Bajzecer		Stupeň	DSP
	Akcia <b>REKONŠTRUKCIA MOSTA CEZ RIEKU ONDAVA MEDZI OBCAMI NIŽNÝ HRUŠOV A DLHÉ KLČOVO</b>		Počet formátov	2xA4
	Podzhotoviteľ: Valbek s.r.o., stredisko Košice Tomášikova 35 040 01 Košice		Mierka	1:500
Príloha <b>POSTUP VÝSTAVBY</b>		Č. prílohy	Paré	
			<b>7</b>	