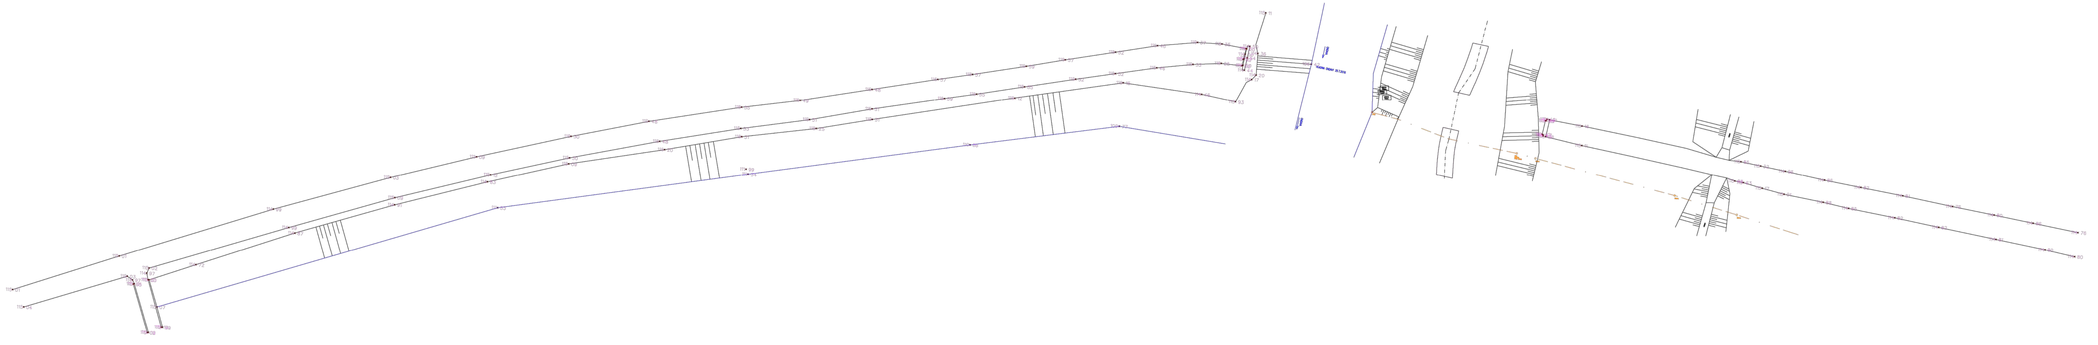

ZODPOVEDNÝ PROJEKTANT ING. M.MATAŠČÍK	Č. ZÁKAZKY 01-2016 ARCHÍVNE ČÍSLO 01-2016/05	**M.M. s.r.o.** **Na pasienku 117** **910 25 Chorvátsky Grob**

súradnicový systém: JTSK
výškový systém: B.p.v.
triedo presnosti: 3

202

nadešitostiami o presnosťou zodpovedá predplaom

MERAL :	ING. ĽUBOMÍR PEREJDA	**Ing. Ľubomír Perejda - GEOLINE** **Sídlisko Okulka č. 17/12** **893 01 Vranov nad Topľou**
VYHOTOVIL :	ING. ĽUBOMÍR PEREJDA	
ZODP. GEODET :	ING. ĽUBOMÍR PEREJDA	

STVBA:
REKONŠTRUKCIA MOSTA CEZ RIEKU ONDAVU MEDZI OBCAMI KLADZANY A HENCOVCE A REKONŠTRUKCIA MOSTA CEZ RIEKU ONDAVU MEDZI OBCAMI NIŽNÝ HRUŠOV A DLHÉ KLČOVO

OBJEKT :
MOST "ONDAVA"

POLOHOPISNÉ A VÝŠKOPISNÉ ZAMERANIE ÚZEMIA
ČASŤ: SITUÁCIA

Č. ZÁKAZKY :	*34 331 450 - 510 /2016*
FORMÁT :	*6 A4*
DÁTUM :	*AUGUST 2016*
Č. ZÁKAZKY PROJEKTU :	*01 - 2016 - 05*
ARCH. Č. PROJEKTU :	*01 - 2016 / 05*

MIERKA :	VÝKRES Č. :	SÚPRAVA :
1:500	02	