



PRIEČNY REZ


M 1:50

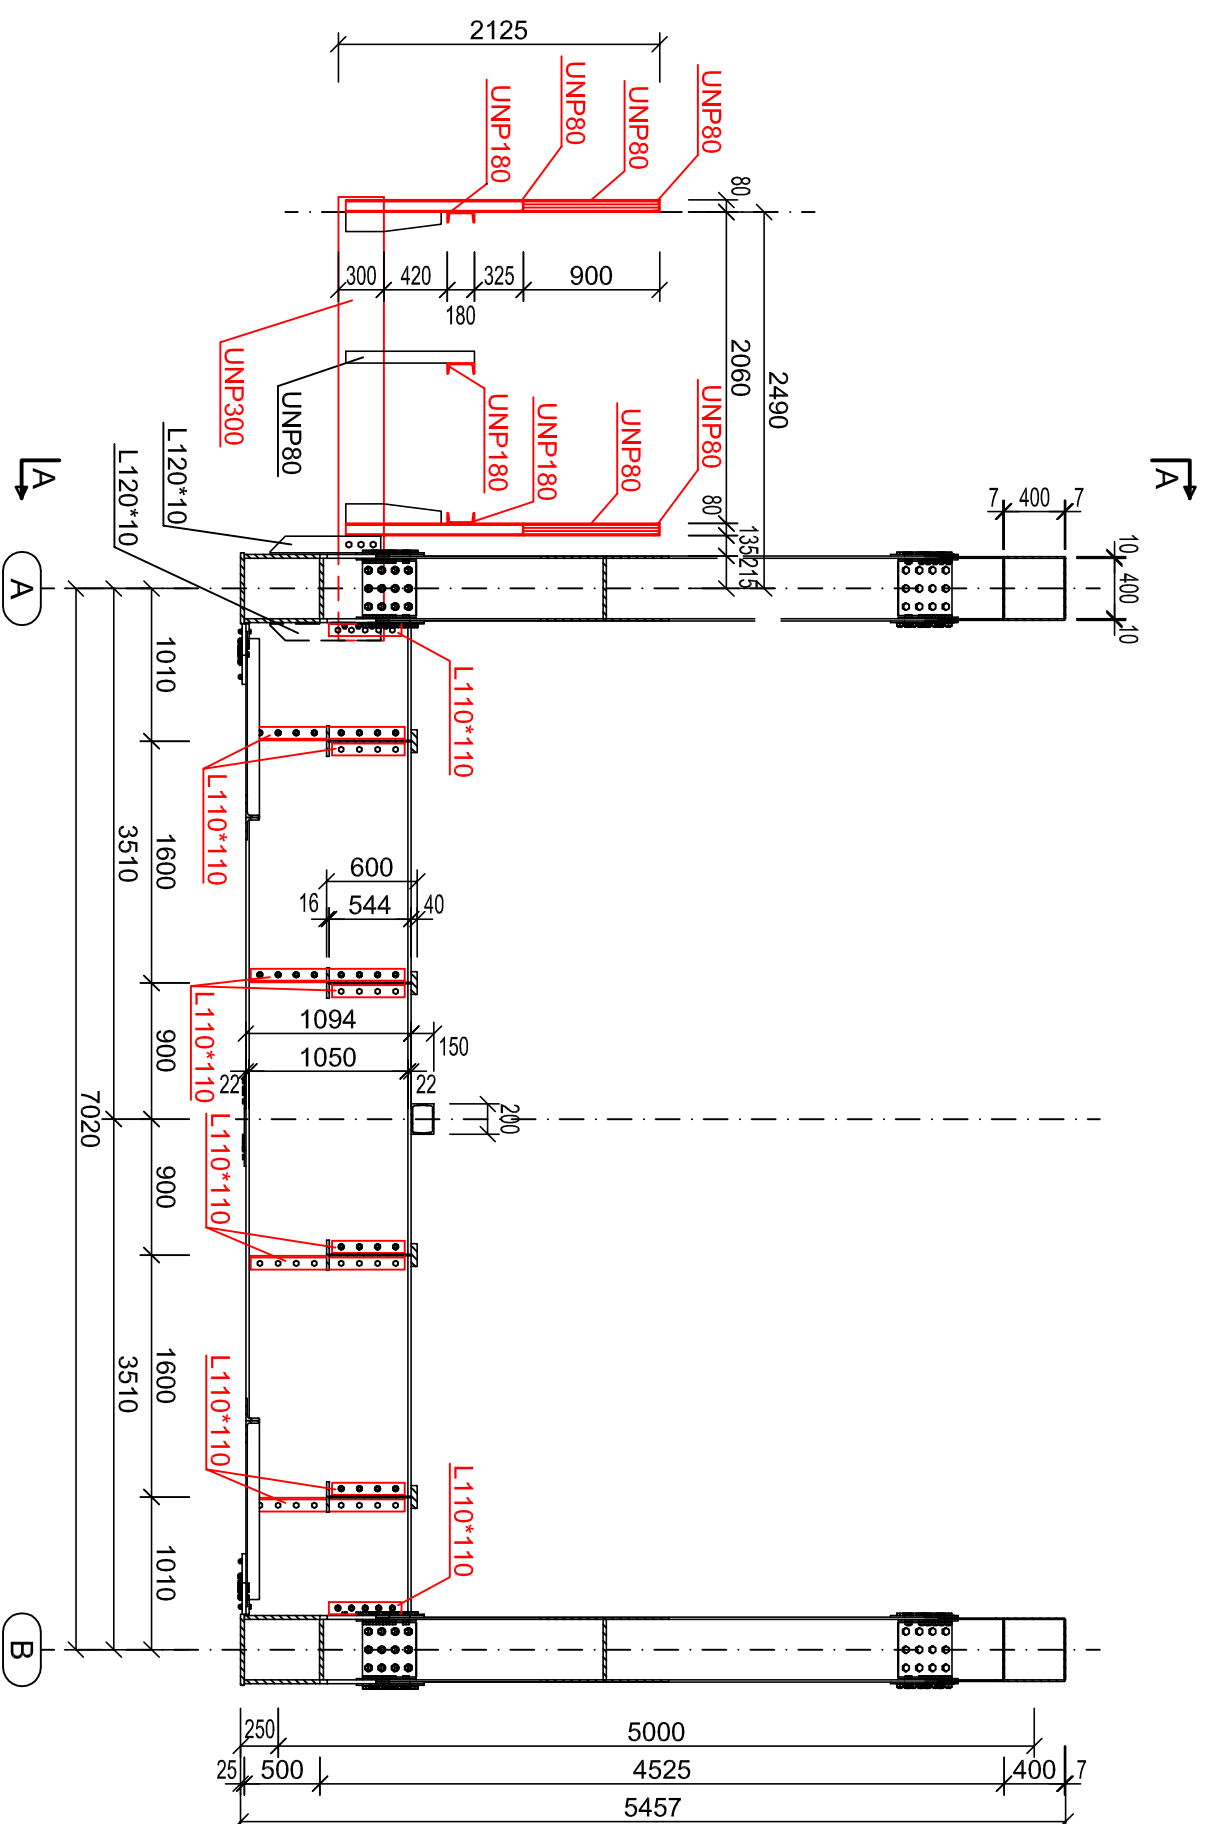

POZDÍŽNY REZ A-A

M 1:50

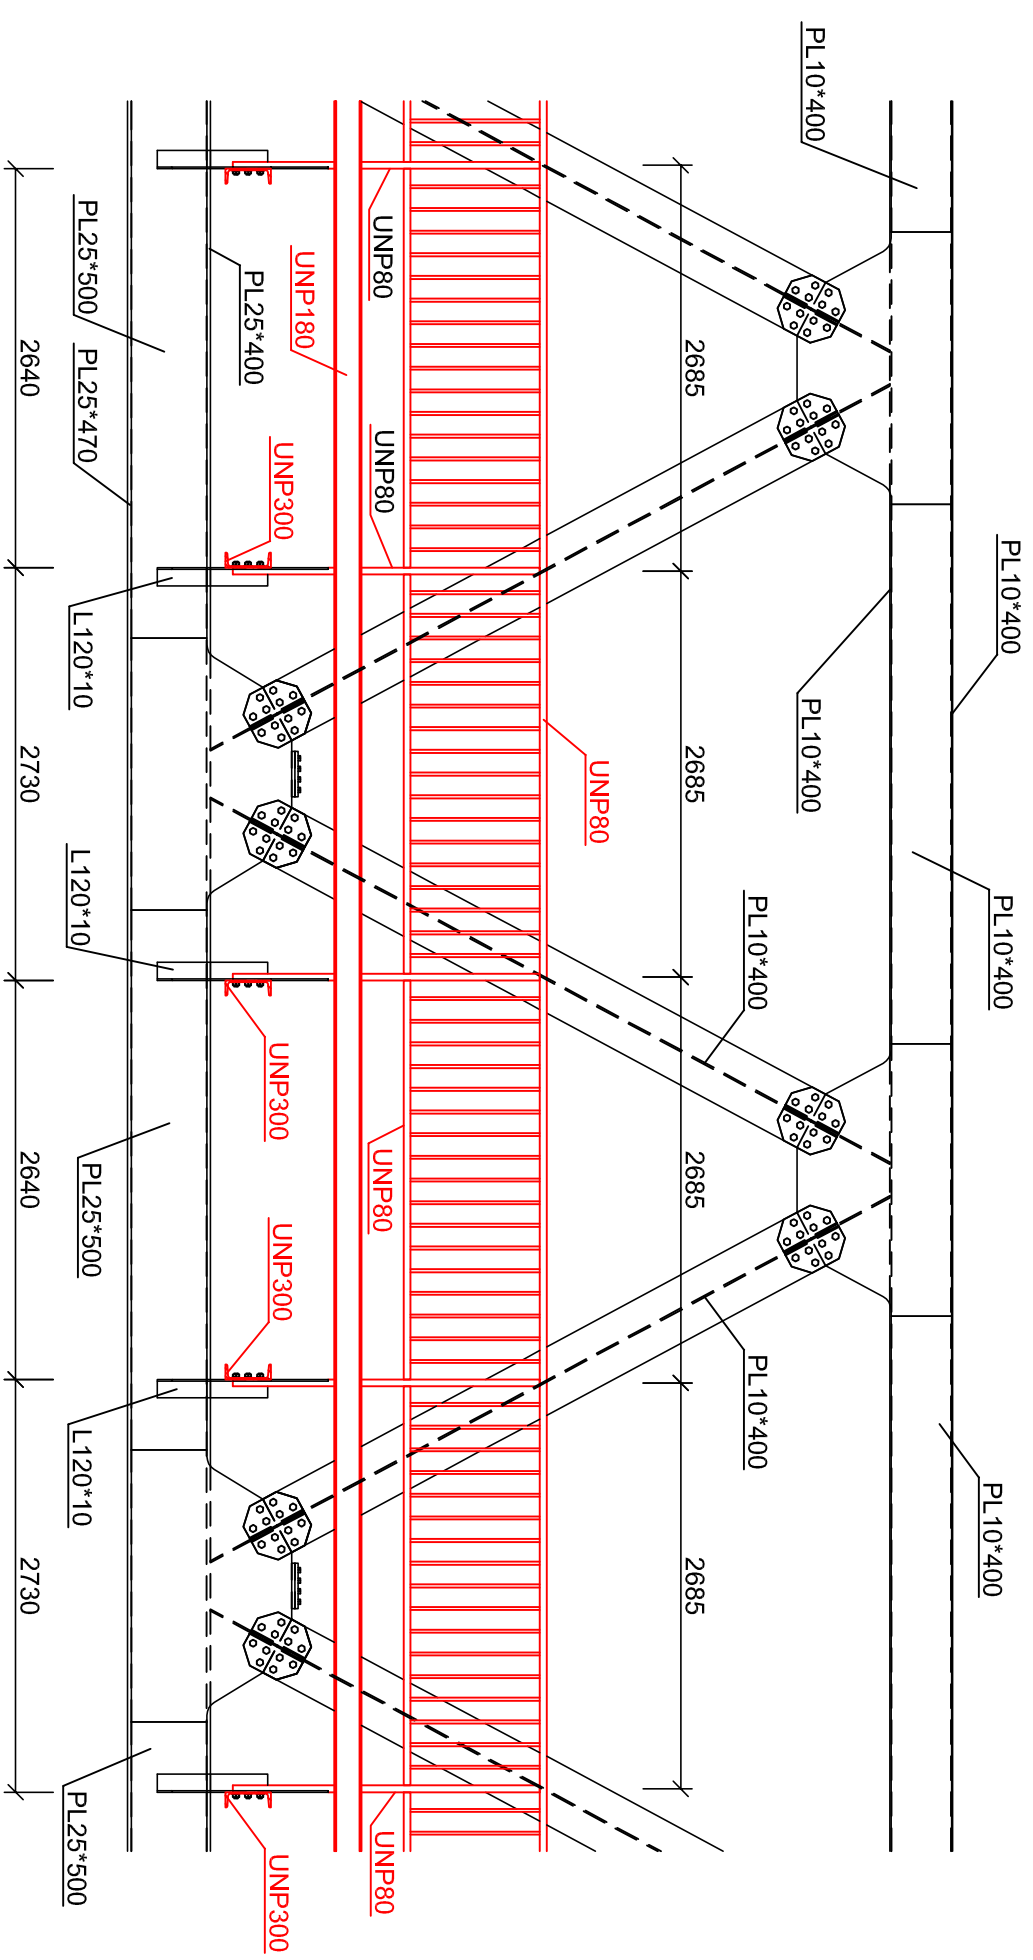

VYPRACOVAL ING. M.MAŤAŠČÍK	KONTROLOVAL ING. N.MAŤAŠČIKOVÁ	ZODPOVEDNÝ PROJEKTANT ING. M.MAŤAŠČÍK	 <p>M.M. s.r.o. Na pastenku 117 900 25 Chorvátsky Grob</p>
OBJEDNÁVATEL Obec Kladzany	OKRES STAVBY Vranov nad Topľou		
REKONŠTRUKCIA MOSTA CEZ RIEKU ONDAVU MEDZI OBCAMI KLADZANY A HENCOVCE A REKONŠTRUKCIA MOSTA CEZ RIEKU ONDAVU MEDZI OBCAMI NIŽNÝ HRUŠOV A DLHÉ KLČOVO			
DIAGNOSTIKA OCELE			
PŮVODNEJ KONŠTRUKCIE STARÉHO MOSTA			
VÝKRES OCELOVEJ KONŠTRUKCIE - ZÁBRADLIE			
STUPEŇ SOK	FORMÁT 3A4	DÁTUM 11/2016	Č. ZAK. 01-2016
MIERKA 1:50	Č. ARCH. 01-2016		
PRÍLOHA 34	Č. SPRÁVY		