


ZMENY A DOPLNKY č.1 ÚZEMNÝ PLÁN OBCE NIŽNÝ HRUŠOV NÁVRH

M 1 : 50 000

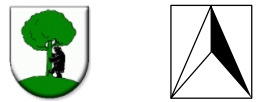

LEGENDA



CHLÚ, DOBÝVACIE PRIESTORY




CESTY I., II. A III. TRIEDY



110 KV VONKAJŠIE ELEKTRICKÉ VEDENIA



ZRUŠENIE NAVRHOVANÝCH CIEST I. TRIEDY

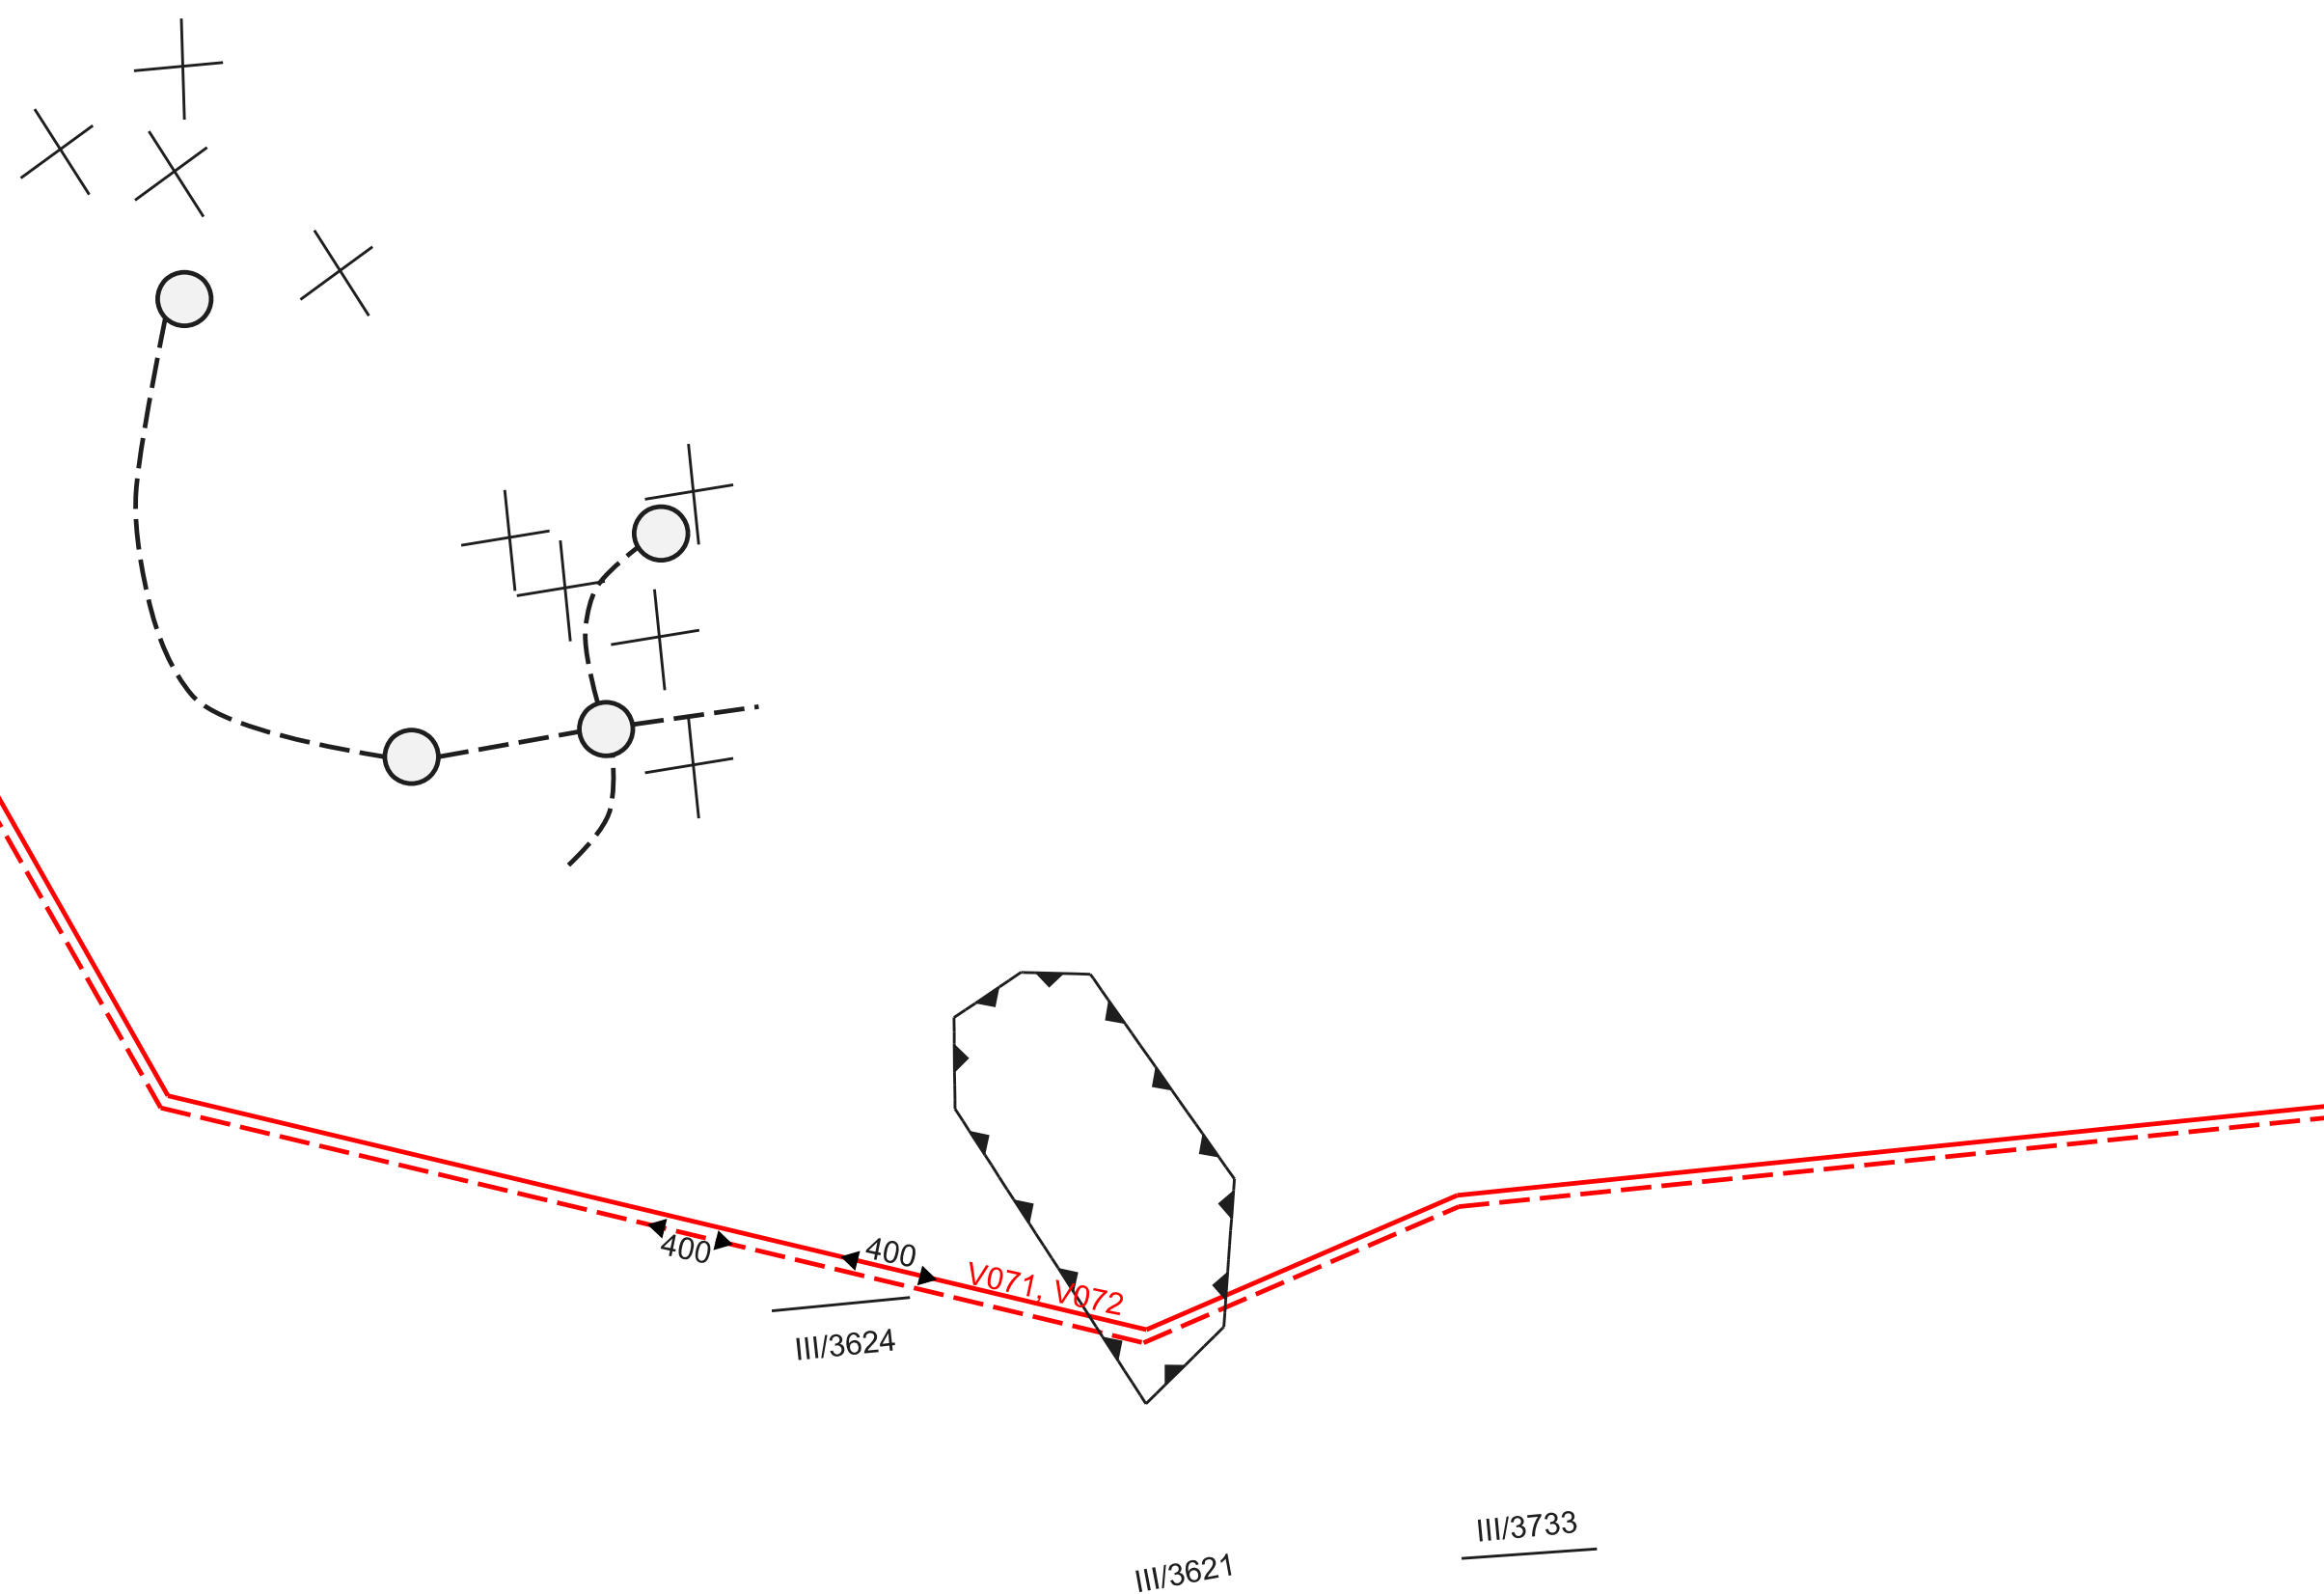

URBAN studio s.r.o. PROJEKTOVÁ KANCELÁRIA	URBANIZMUS-ÚZEMNÝ PLÁN-EKOLOGIA-ZIVOTNÉ PROSTREDIE Košice, Letná ul. č. 45, www.urban.sk, urban@urban.sk	dátum spracovania: 2020
názov dokumentácie:	ÚZEMNÝ PLÁN OBCE NIŽNÝ HRUŠOV - NÁVRH ZMENY A DOPLNKY Č.1	číslo výkresu: 7
názov výkresu:	ŠIRŠIE VZŤAHY	
hlavný riešiteľ: ING. ARCH. D. HUDEC	projektant: ING. ARCH. D. HUDEC	
ARCHIGRAPH	grafika: BC. L. VERBOVÁ ARCHITEKTONICKO-GRAFICKÉ ŠTÚDIO, Letná 45, 041 91 Košice	mierka: 1:50000