


# ZMENY A DOPLNKY č.1 ÚZEMNÝ PLÁN OBCE NIŽNÝ HRUŠOV NÁVRH

M 1 : 50 000

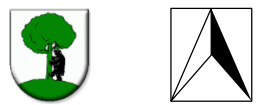

## LEGENDA



CHLÚ, DOBÝVACIE PRIESTORY




CESTY I., II. A III. TRIEDY



400 KV VONKAJŠIE ELEKTRICKÉ VEDENIA



ZRUŠENIE NAVRHOVANÝCH CIEST I. TRIEDY

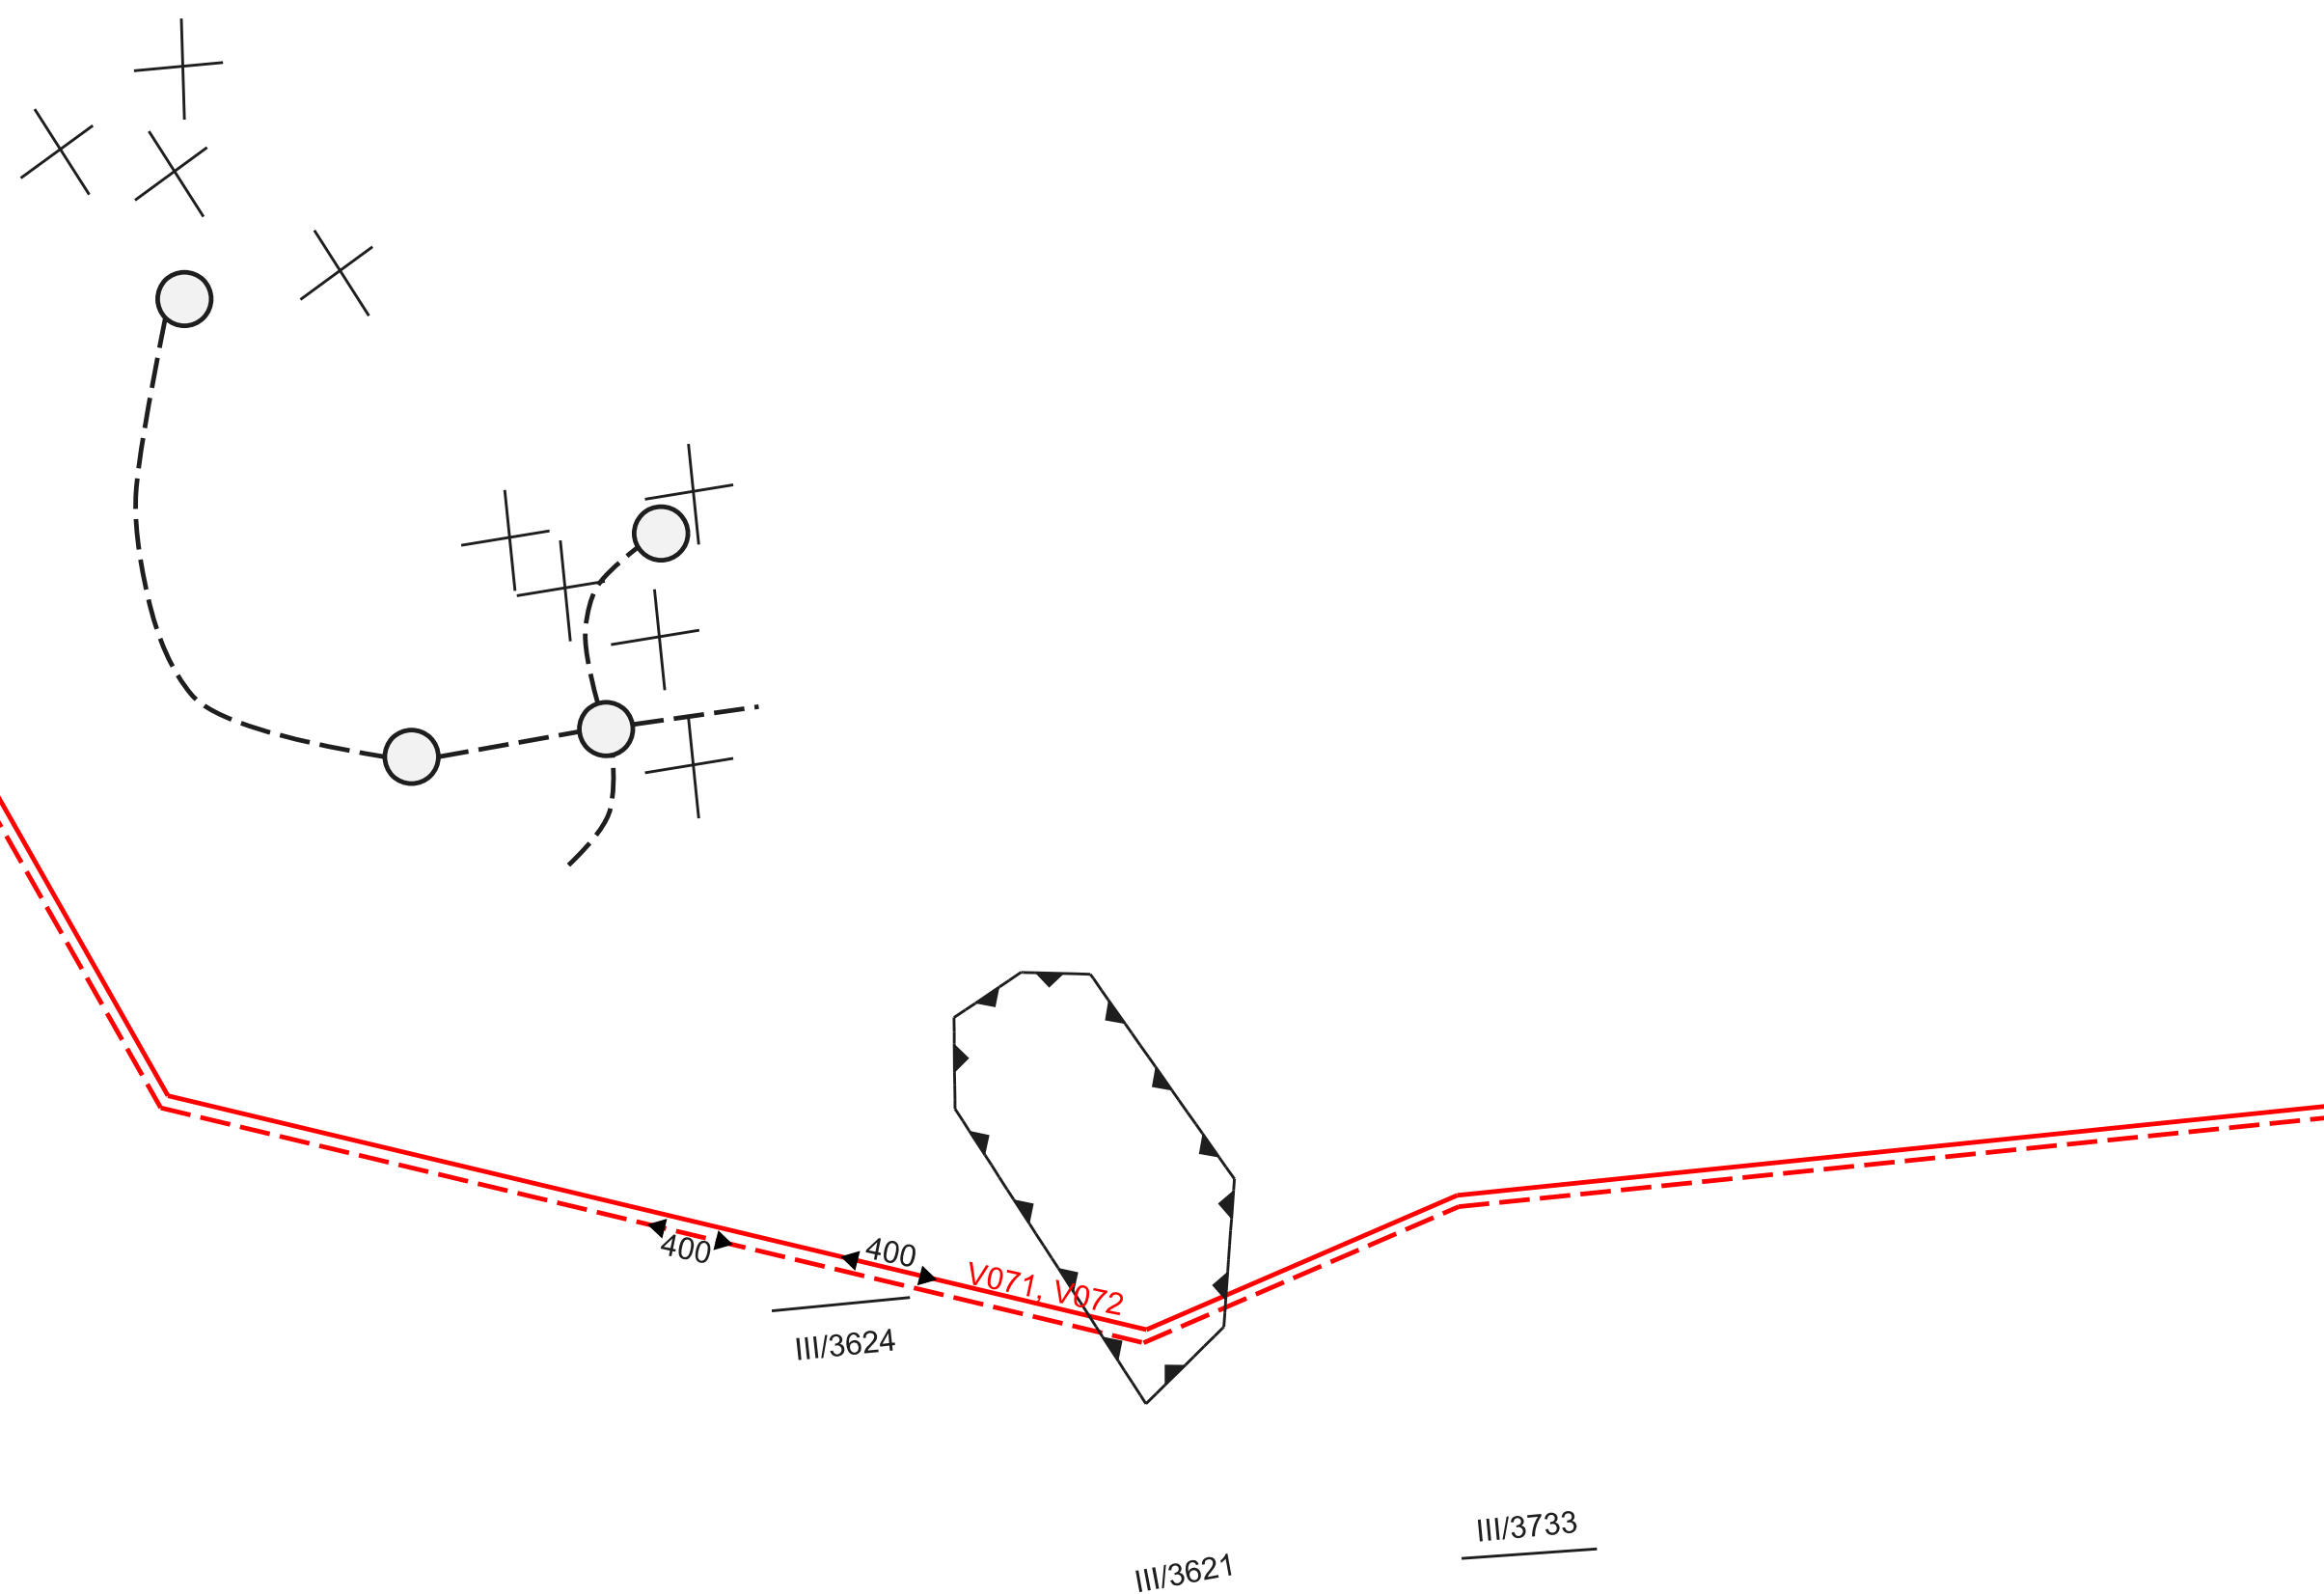

<b>URBAN studio s.r.o.</b> PROJEKTOVÁ KANCELÁRIA	URBANIZMUS-ÚZEMNÝ PLÁN-EKOLOGIA-ZIVOTNÉ PROSTREDIE Košice, Letná ul. č. 45, www.urban.sk, urban@urban.sk	dátum spracovania: <b>2020</b>
názov dokumentácie:	<b>ÚZEMNÝ PLÁN OBCE NIŽNÝ HRUŠOV - NÁVRH          ZMENY A DOPLNKY č.1</b>	číslo výkresu:
názov výkresu:	<b>ŠIRŠIE VZŤAHY</b>	<b>7</b>
hlavný riešiteľ: ING. ARCH. D. HUDEC	projektant: ING. ARCH. D. HUDEC	mlierka: <b>1:50000</b>
<b>ARCHIGRAPH</b>	grafika: BC. L. VERBOVÁ ARCHITEKTONICKO-GRAFICKÉ ŠTÚDIO, Letná 45, 041 91 Košice	