


ZMENY A DOPLNKY č.1 ÚPN OBCE NIŽNÝ HRUŠOV - NÁVRH

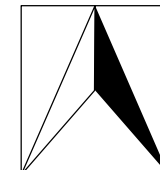

M 1 : 2 000


LEGENDA

B) VYHODNOTENIE ZÁBERU PP

	LOKALITY ZÁBERU PP
	PORADOVÉ ČÍSLO ZÁBEROVEJ LOKALITY
	NAVRHOVANÉ FUNKČNÉ VYUŽITIE
	ORNÁ PÔDA
	ZÁHRADY
	NEPOL'NOHOSPODÁRSKA PÔDA

C) NAVRHOVANÉ FUNKČNÉ VYUŽITIE LOKALÍT ZÁBERU PP

	OBYTNÉ ÚZEMIE, PLOCHY RODINNÝCH DOMOV
	VÝROBNÉ ÚZEMIE, PLOCHY VÝROBNÝCH SLUŽIEB
	ZMIEŠANÉ ÚZEMIE, PLOCHY VÝROBY (SKLADOV) A BÝVANIA (RD)
	ZRUŠENIE NAVRHOVANÝCH LOKALÍT ZÁBERU PP

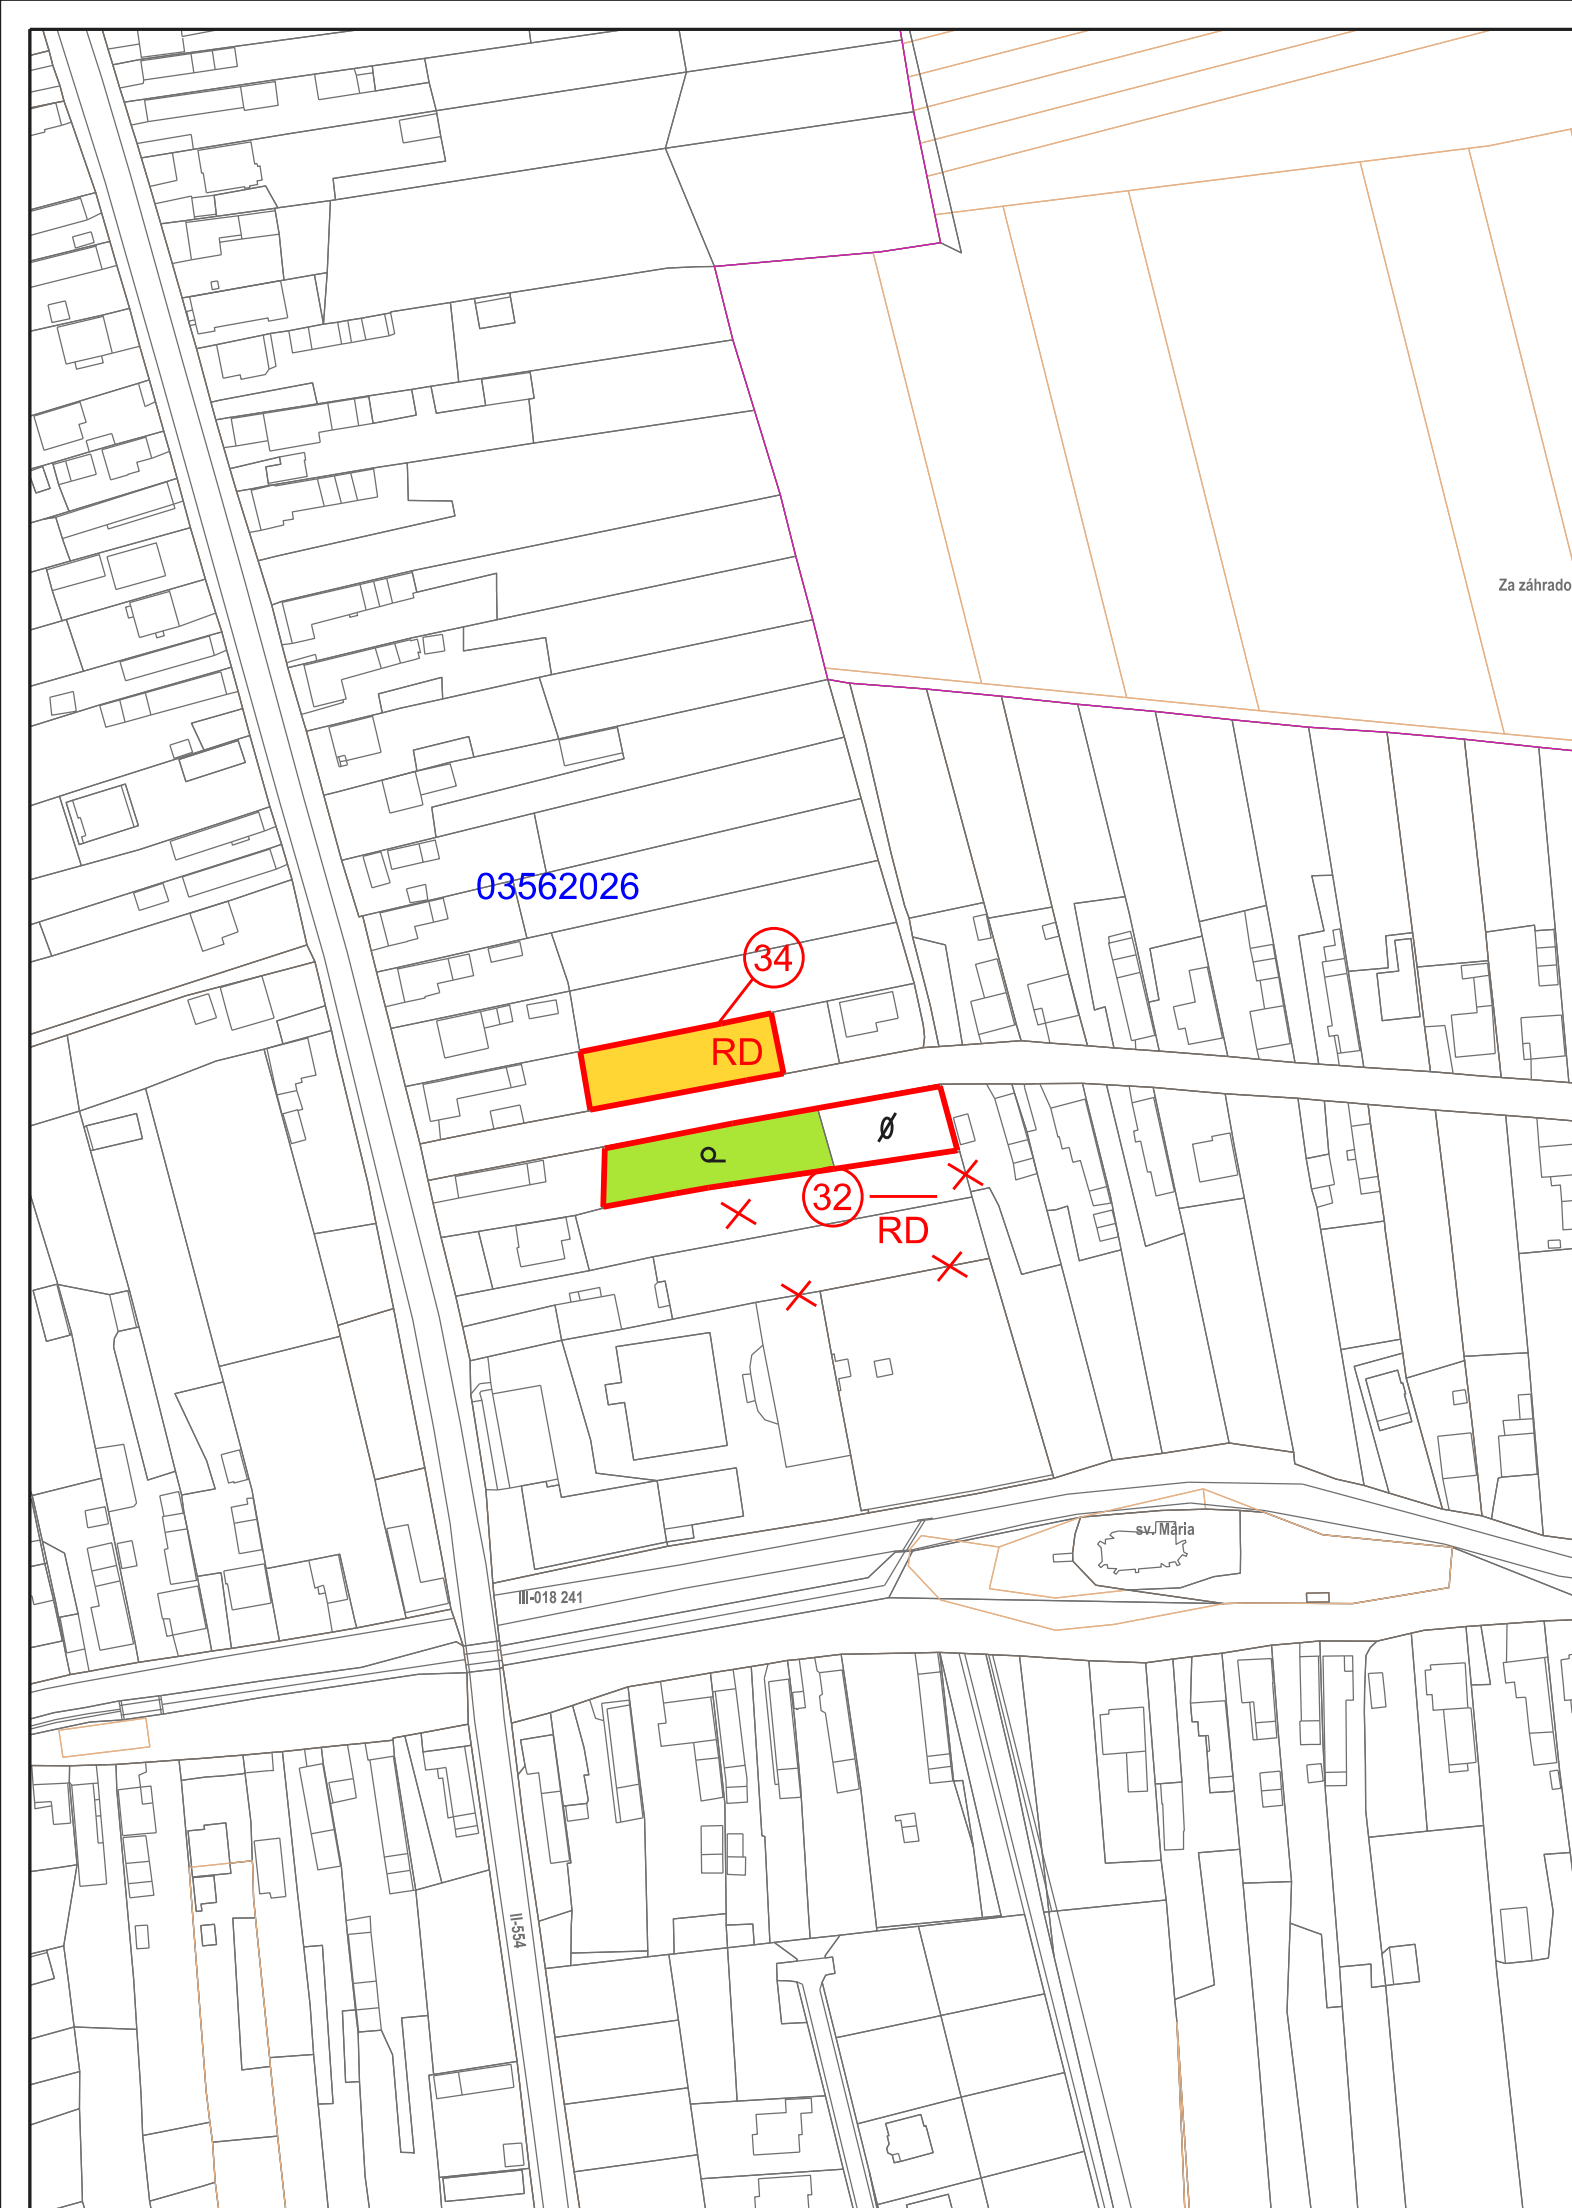

URBAN studio s.r.o. PROJEKTOVÁ KANCELÁRIA	URBANIZMUS-ÚZEMNÝ PLÁN-EKOLÓGIA-ŽIVOTNÉ PROSTREDIE Košice, Letná ul. č. 45, www.urban.sk, urban@urban.sk	dátum spracovania: 2020
názov dokumentácie:	ÚZEMNÝ PLÁN OBCE NIŽNÝ HRUŠOV - NÁVRH ZMENY A DOPLNKY č.1	číslo výkresu: 5a
názov výkresu:	VYHODNOTENIE ZÁBERU PP	
hlavný riešiteľ: ING. ARCH. D. HUDEC	projektanti: ING. ARCH. D. HUDEC	
ARCHIGRAPH	grafika: BC. L. VERBOVÁ ARCHITEKTONICKO-GRAFICKÉ ŠTÚDIO, Letná 45, 041 91 Košice	mierka: 1:2000