


ÚZEMNÝ PLÁN OBCE NIŽNÝ HRUŠOV

NÁVRH

M 1 : 10 000

ČISTOPIS

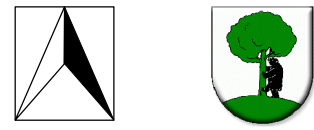

LEGENDA

A) HRANICE, OCHRANNÉ PÁSMA, CHRÁNENÉ ÚZEMIA PODĽA OSOBNÝCH PREDPISOV

STAV	NÁVRH	OPIS
--- --	---	HRANICA KATASTRÁLNEHO ÚZEMIA OBCE NIŽNÝ HRUŠOV
---	---	HRANICA ZASTAVANÉHO ÚZEMIA K 1.1.1990
△ △	△ △	CHRÁNENÉ LOŽISKOVÉ ÚZEMIE
---	---	OCHRANNÉ PÁSMA VŠETKÝCH DRUHOV
□ □	□ □	ZOSUVNÉ ÚZEMIA POTENCIÁLNE (1) A STABILIZOVANÉ (2)
▲	▲	NÁRODNÉ KULTÚRNE PAMIAJKY
⊙	⊙	ARCHEOLOGICKÉ NÁLEZISKÁ

B) OCHRANA PRÍRODY A KRAJINY, PRVKY ÚZEMNÉHO SYSTÉMU EKOLOGICKEJ STABILITY ÚZEMIA


□	□	LESNÉ BIOTOPY NÁRODNÉHO A EURÓPSKEHO VÝZNAMU
□	□	TRAVINNO BILINNÉ BIOTOPY EURÓPSKEHO A NÁRODNÉHO VÝZNAMU
□	□	REGIONÁLNE BIOCENTRUM (RBC), ÚSEK ONDAVY OD POŠE PO NIŽNÝ HRUŠOV
□	□	NADREGIONÁLNY BIKOKORIDOR (NBK) ONDAVA
□	□	MIESTNE BIKOKORIDORY VODNÝCH TOKOV
□	□	SPRIEVODNÁ ZELEŇ VODNÝCH TOKOV A EROZIVNÝCH RÝH
□	□	VODNÁ NÁDRŽ
□	□	VODNÝ TOK ONDAVA
□	□	MALÉ VODNÉ TOKY
□	□	HYDROMELIORAČNÉ KANÁLE
□	□	SIDELNÁ VEREJNÁ ZELEŇ
□	□	CINTORINY

C) STRESOVÉ JAVY A FAKTORY

II/554	II/554	PRIETAH CESTY II/554
---	---	PLÁNOVANÁ CESTA III. TRIEDY
→ →	→ →	22 KV VONKAJŠIE ELEKTRICKÉ VEDENIE
● TS 3	● TS 3	TRANSFORMAČNÉ STANICE
■	■	SKLÁDKA ODPADOV UPRAVENÁ (PREKRYTIE)
▲	▲	ČAVOBREZNÁ OCHRANNÁ HRADZA TOKU ONDAVA
× ×	× ×	ZNEČISTENIE TOKU KYJOV, ZDROJ ZNEČISTENIA OOKALISKO POŠA

D) FUNKČNÉ VYUŽITIE ÚZEMIA

STAV	NÁVRH	OPIS
□	□	OBYTNÉ ÚZEMIE, PLOCHY SO ZÁSTAVBOU RODINNÝCH A BYTOVÝCH DOMOV
□	□	OBYTNÉ ÚZEMIE, HOSPODÁRSKA ZELEŇ
□	□	VÝROBNÉ ÚZEMIE, PLOCHY PRIEMYSELNEJ STAVEBNEJ VÝROBY VÝROBNÉ SLUŽBY, SKLADY
□	□	VÝROBNÉ ÚZEMIE, HOSPODÁRSKY DVOR POČNOHOSPODÁRSKEJ VÝROBY
□	□	TECHNICKÉ VYBAVENIE ÚZEMIA (VODOJEM, ČOV A RS)
□	□	REKREAČNÉ ÚZEMIE, PLOCHY ŠPORTOVÝCH IHRISKÁ, AGROTURISTIKA

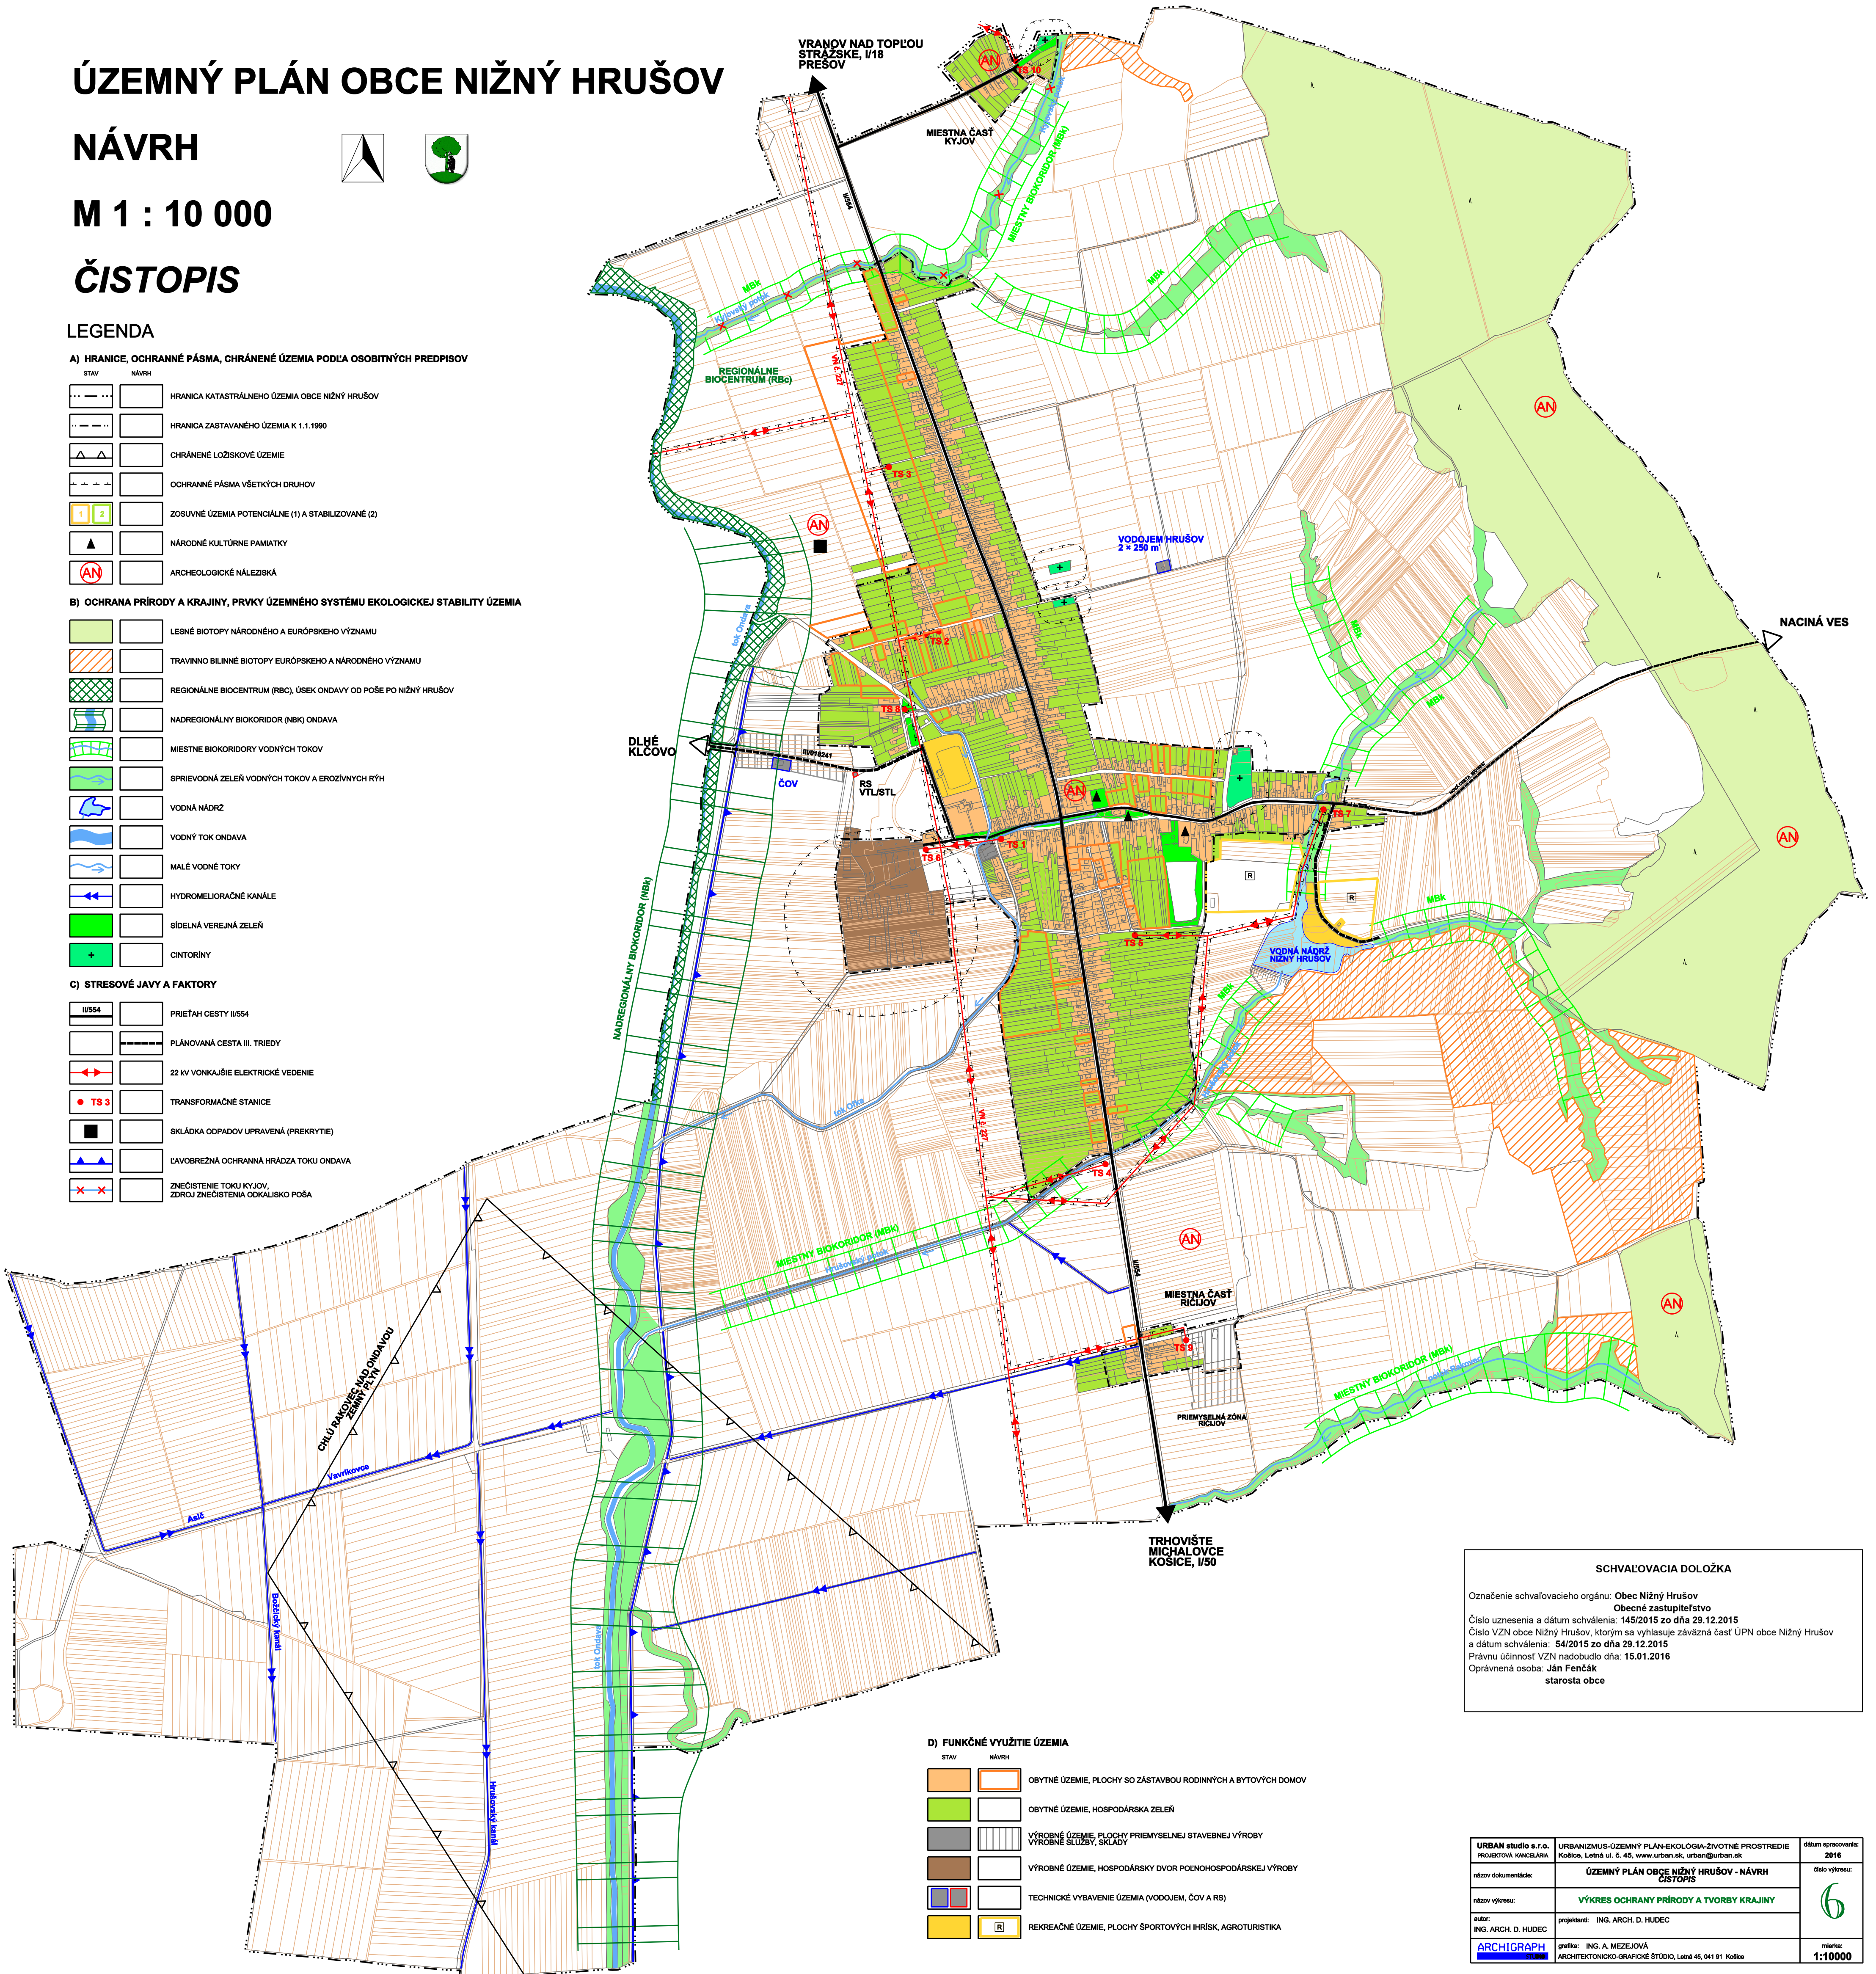

SCHVAĽOVACIA DOLOŽKA

Označenie schvaľovacieho orgánu: Obec Nižný Hrušov
 Obecné zastupiteľstvo
 Číslo uznesenia a dátum schválenia: 145/2015 zo dňa 29.12.2015
 Číslo VZN obce Nižný Hrušov, ktorým sa vyhlasuje záväzná časť ÚPN obce Nižný Hrušov a dátum schválenia: 54/2015 zo dňa 29.12.2015
 Právnu účinnosť VZN nadobudlo dňa: 15.01.2016
 Oprávnená osoba: Ján Fenčák
 starosta obce

URBAN studio s.r.o. PROJEKTOVÁ KANCELÁRIA	URBANIZMUS-ÚZEMNÝ PLÁN-EKOLOGIA-ZIVOTNÉ PROSTREDIE Kollárova, Letná ul. č. 45, www.urban.sk, urban@urban.sk	dátum spracovania: 2016
názov dokumentácie:	ÚZEMNÝ PLÁN OBCE NIŽNÝ HRUŠOV - NÁVRH ČISTOPIS	číslo výkresu: 6
názov výkresu:	VÝKRES OCHRANY PRÍRODY A TVORBY KRAJINY	
autor: ING. ARCH. D. HUDEC	projektant: ING. ARCH. D. HUDEC	
ARCHIGRAPH	grafika: ING. A. MEZEJOVÁ ARCHITECTONICKO-GRAFICKÉ ŠTÚDIO, Letná 45, 041 91 Košice	mierka: 1:10000