


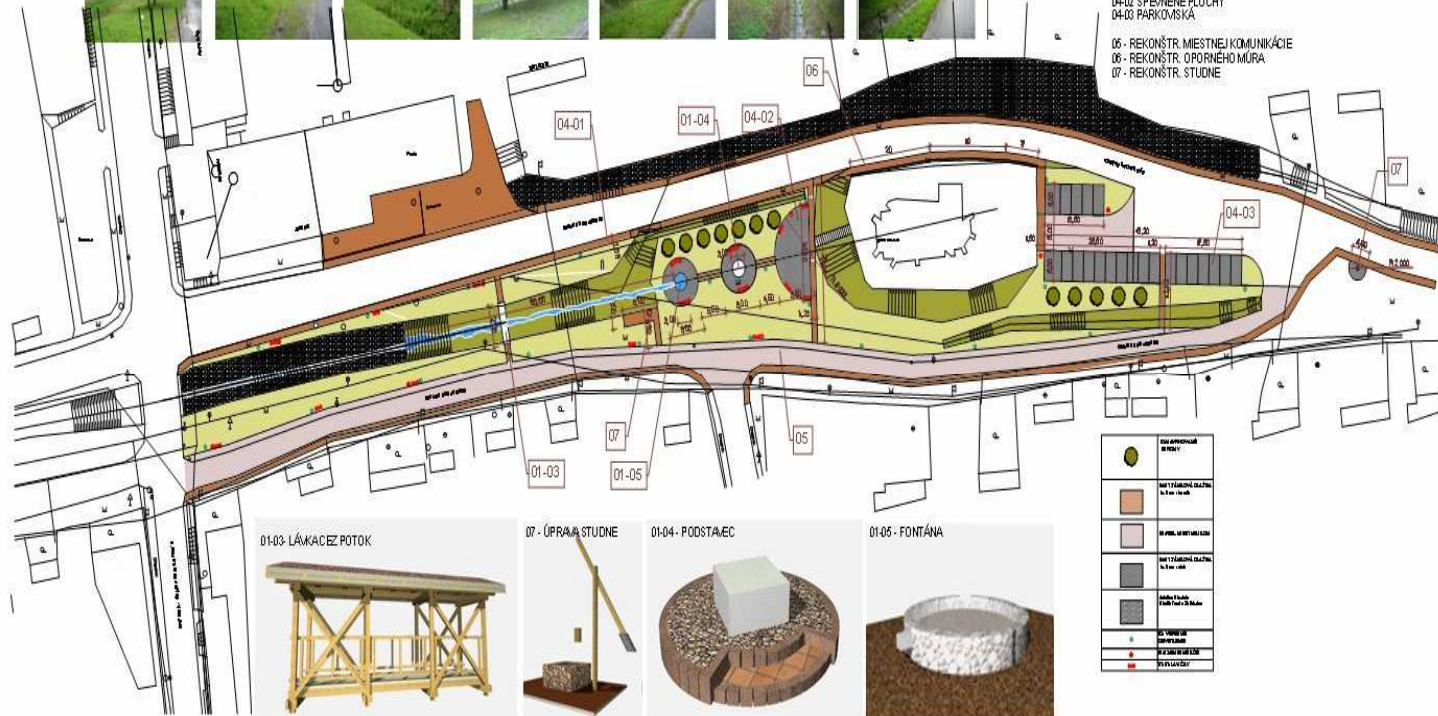

- 01 - PRVKY DROBNEJ ARCHITECTÚRY-NOVÉ
- 01-01 LÁVČKY
- 01-02 ODPADKOVÉ KOŠE
- 01-03 LÁVKA
- 01-04 PODSTAVEC
- 01-05 FONTÁNA
- 02 - ZELEŇ
- 03 - VEREJNÉ OSVETLENIE
- 04 - CHODNÍKY A SPEVNENÉ PLOCHY
- 04-01 CHODNÍKY
- 04-02 SPEVNENÉ PLOCHY
- 04-03 PARKOVISKÁ
- 06 - REKONŠTR. OPORNÉHO MŪRA
- 07 - REKONŠTR. STUDNE




01-03 LÁVKAČEZ POTOK



07 - ÚPRAVA STUDNE



01-04 - PODSTAVEC



01-05 - FONTÁNA



PROJEKTANT	ZODP. PROJEKTANT		
OBECNÝ ÚRAD:	NIZNÝ HRUSOV	STUPEN	SPAR
INVESTOR:	Obec NIZNÝ HRUSOV	FORMAT	A4
STAVBA:	REKONŠTRUKCIA ČISTYNA OBCE	DATUM	08.09.
OBJEKT:	NIZNÝ HRUSOV	ČÍSLO ZÁK.	182/2024
DRUH VÝKRESU:	SITUÁCIA	MIERKA	CV. 1:500